



La información y documentación gráfica que aparece en este plano son orientativas y están sujetas a modificaciones derivadas del proyecto de ejecución y de su construcción. Todo el mobiliario y decoración que figuran en el mismo son puramente orientativos y no forman parte del producto vendido.

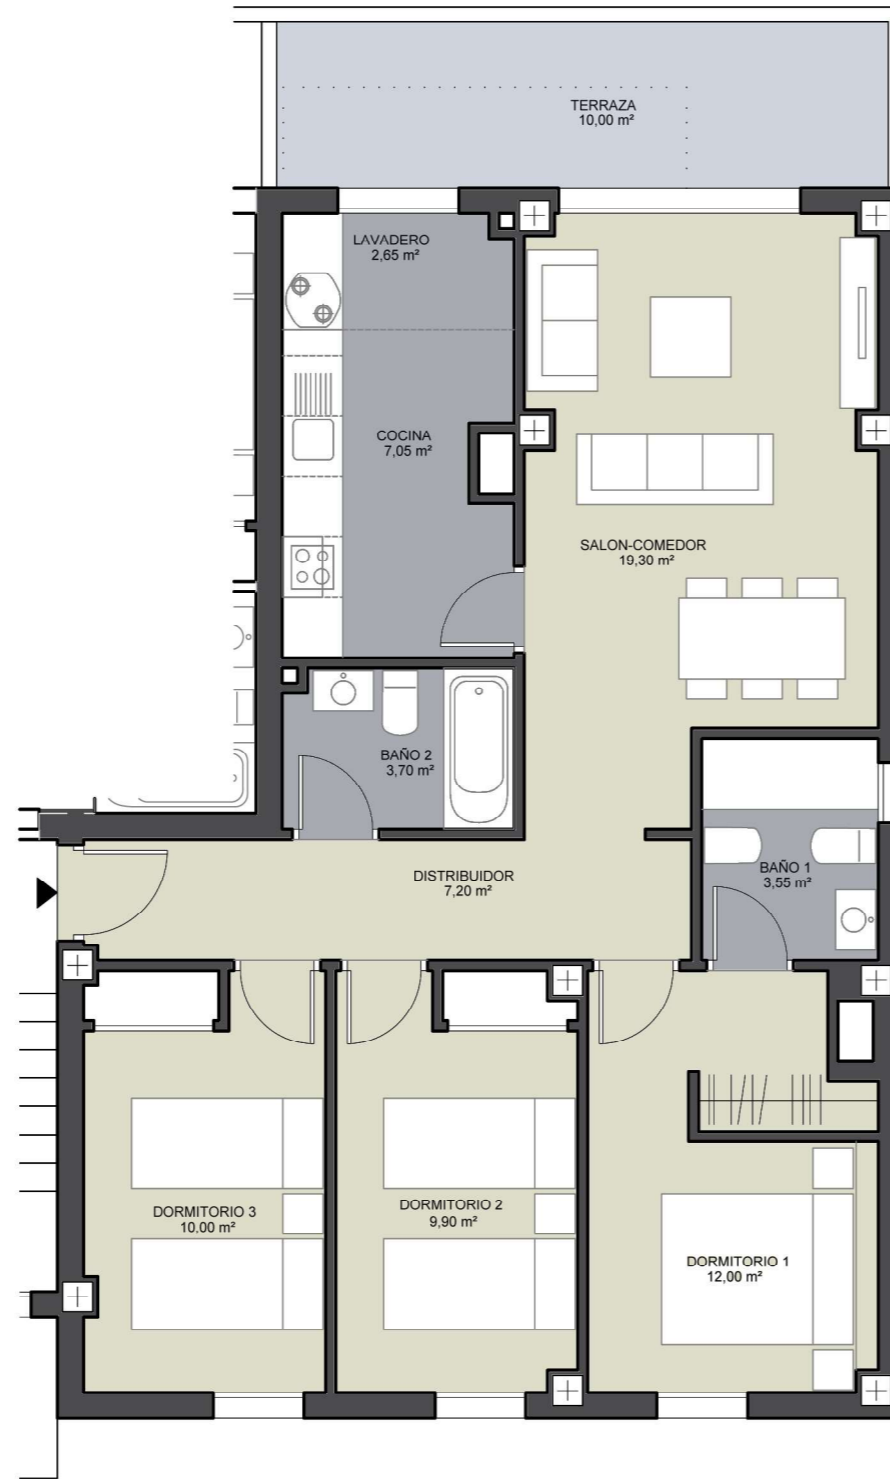

VegadelRey

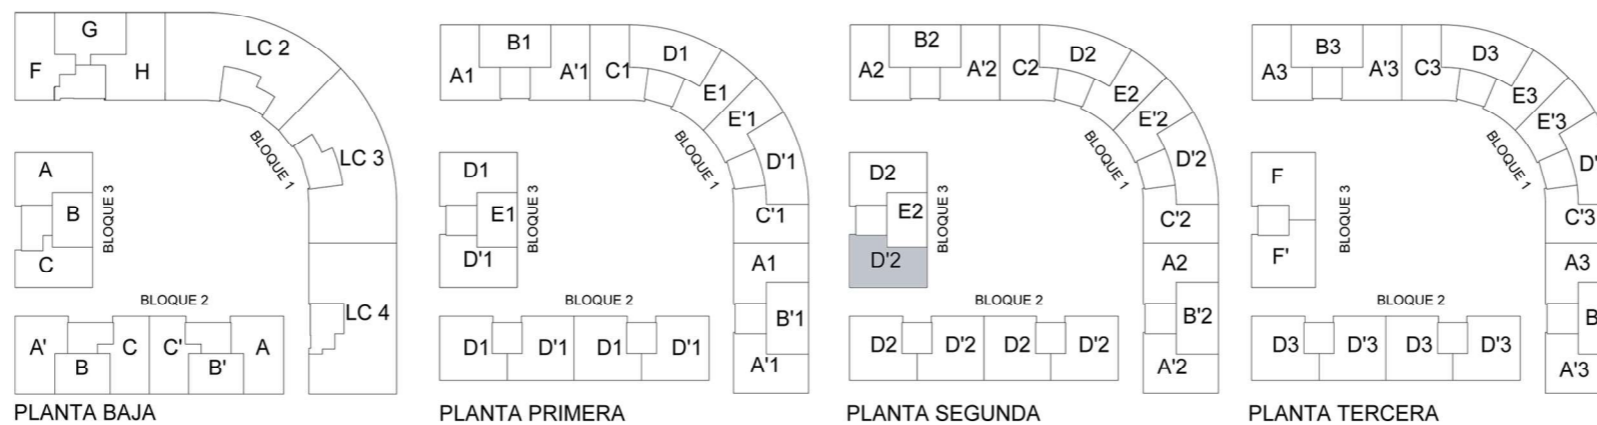

BLOQUE 3

TIPO D'2

PLANTA SEGUNDA 3 DORMITORIOS

SUP UTILES

SALON COMEDOR	19.30
COCINA	7.05
LAVADERO	2.65
DORMITORIO 1	12.00
DORMITORIO 2	9.90
DORMITORIO 3	10.00
BAÑO 1	3.55
BAÑO 2	3.70
DISTRIBUIDOR	7.20

TOTAL SUP UTIL VIV. 75.35

SUP CONST con PPZC 97.10

SUP UTIL EXTERIOR

TERRAZA	10.00
TERRAZA SUPERIOR	

TOTAL SUP UTIL EXTERIOR 10.00

SUP UTIL S/DECRETO 218/2015

80.35