



# VIVIENDA B - PORTAL 101

## PLANTA PRIMERA

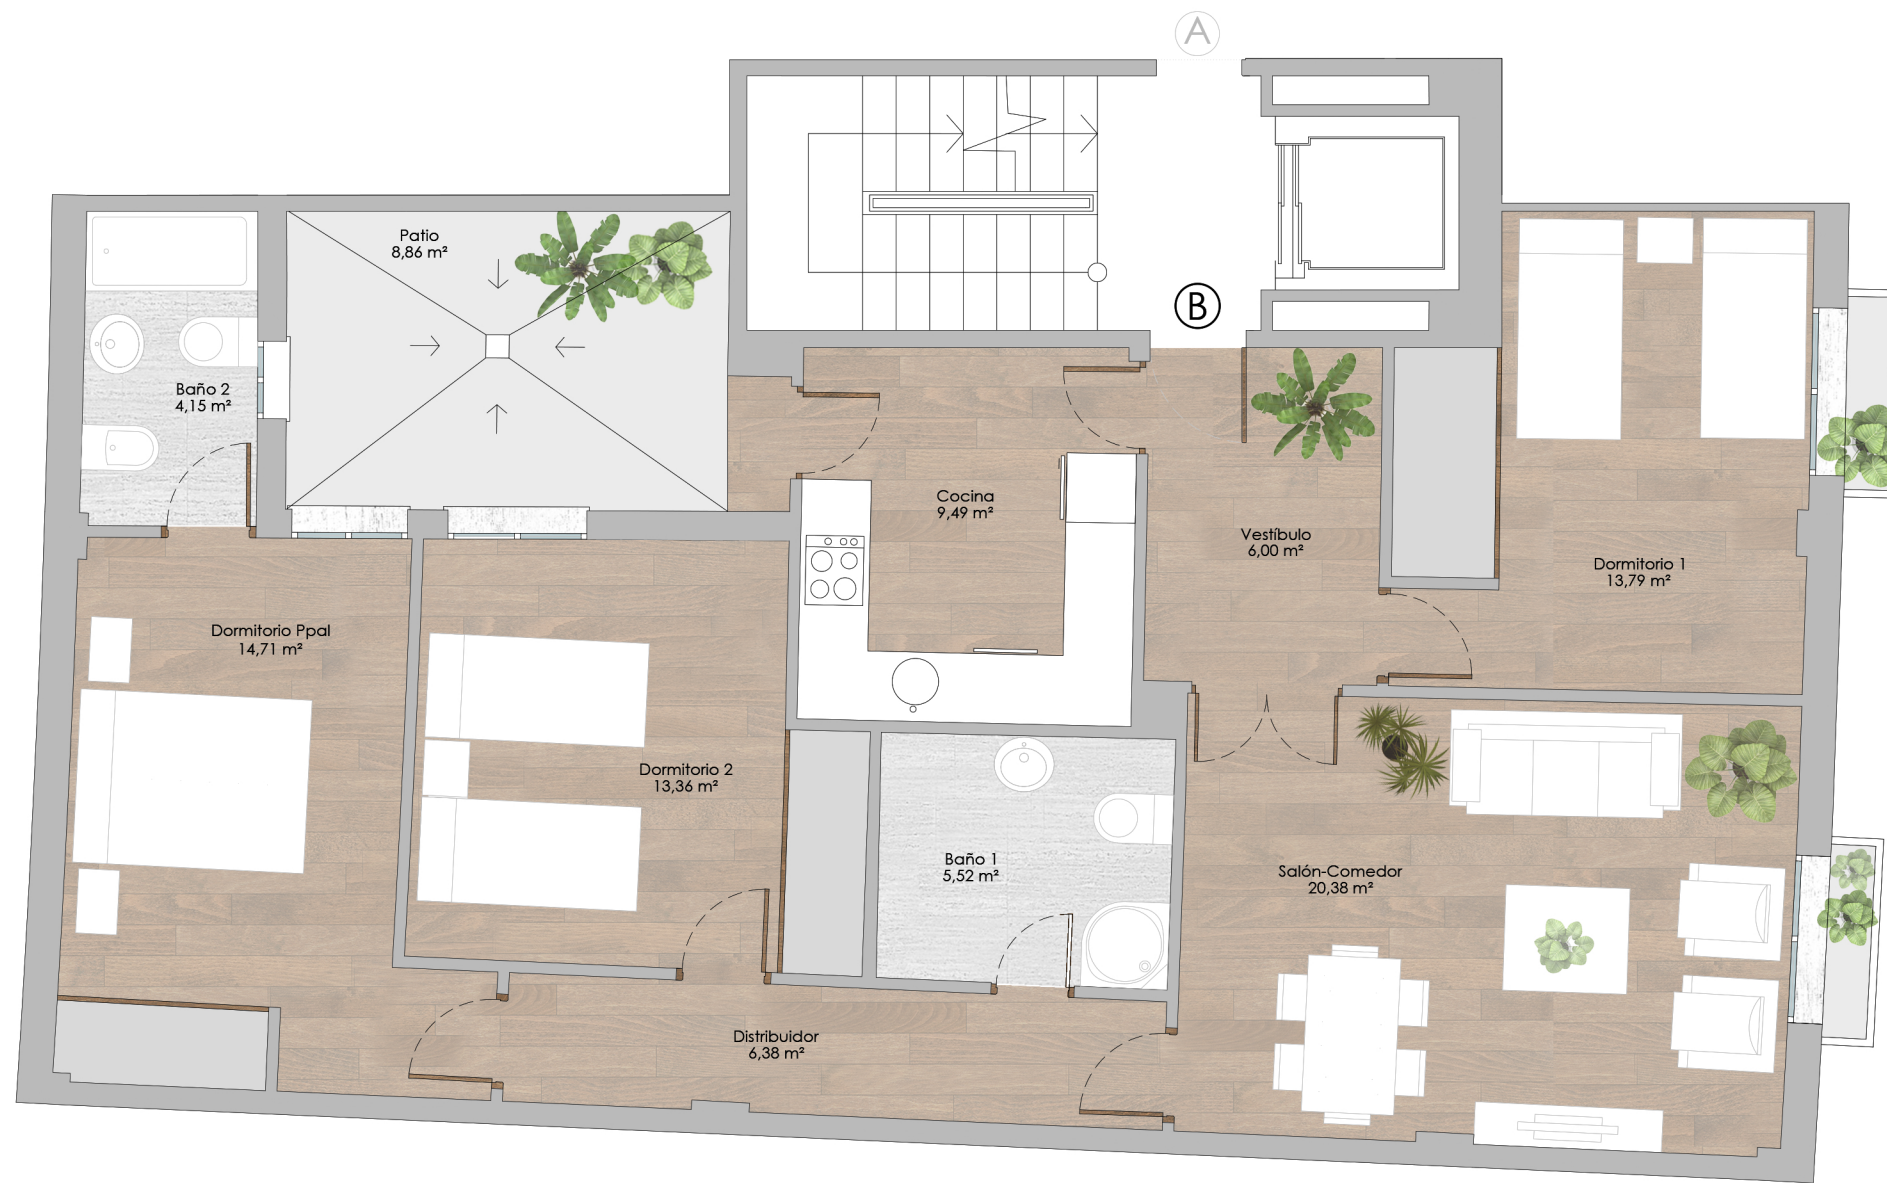

PROMOCIÓN DE VIVIENDAS EN AVENIDA DE LA LIBERTAD, ALHAURÍN EL GRANDE (MÁLAGA)

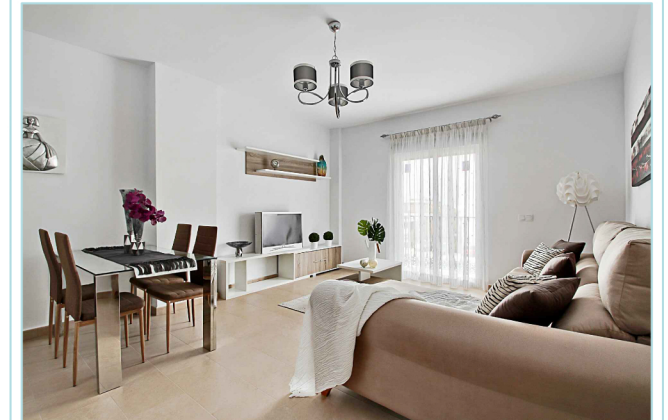

CUADRO DE SUPERFICIES  
VIVIENDA B - PLANTA PRIMERA

### VIVIENDA B

Vestíbulo	6,00 m <sup>2</sup>
Salón-Comedor	20,38 m <sup>2</sup>
Cocina	9,49 m <sup>2</sup>
Distribuidor	6,38 m <sup>2</sup>
Dormitorio Ppal	14,71 m <sup>2</sup>
Dormitorio 1	13,79 m <sup>2</sup>
Dormitorio 2	13,36 m <sup>2</sup>
Baño 1	5,52 m <sup>2</sup>
Baño 2	4,15 m <sup>2</sup>
Balcones	0,89 m <sup>2</sup>
Lavadero	1,56 m <sup>2</sup>

Superficie Útil Vivienda 96,23 m<sup>2</sup>

Superficie Útil Patio 8,86 m<sup>2</sup>

Sup. Construida con Z. Comunes 123,03 m<sup>2</sup>

PROMOCIÓN DE VIVIENDAS EN AVENIDA DE LA LIBERTAD,  
ALHAURÍN EL GRANDE (MÁLAGA)

