

La Valdovina

Residencial comienza a escribir tu historia

Portal 1, ÁTICO A

>> Superficie construida con zz.cc 109,68 m²

>> Superficie útil interior 82,18 m²

Superficie útil (interior + exterior cubierta) 82,18 m²



Superficie útil d.218/2005 (interior+50% exterior) 90,40 m²

Superficie útil exterior cubierta 0,00 m²

Superficie útil exterior descubierta 42,16 m²

>> Superficies útiles

Vestíbulo	5,76 m ²
Cocina	7,38 m ²
Salón	20,04 m ²
Distribuidor	2,99 m ²
Dormitorio Principal	12,35 m ²
Dormitorio2	8,11 m ²
Dormitorio3	10,02 m ²
Dormitorio4	8,17 m ²
Baño1	4,09 m ²
Baño2	3,27 m ²

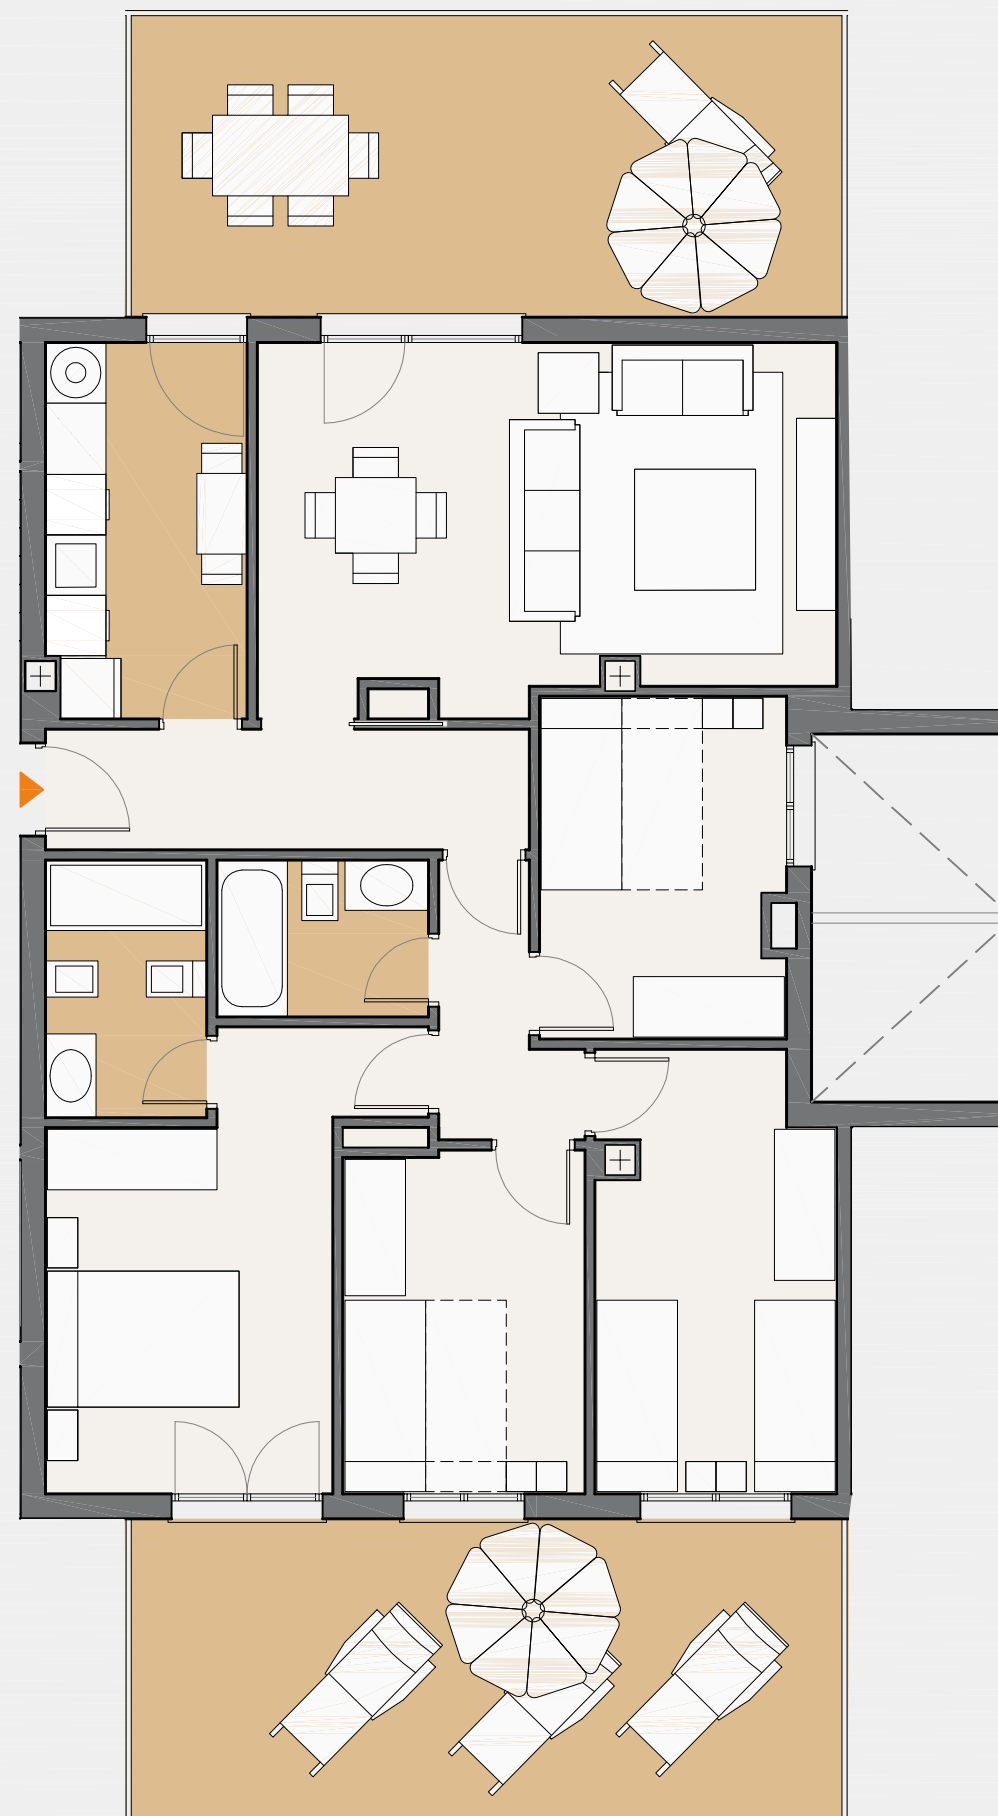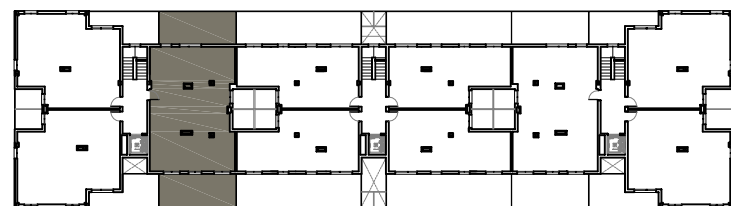

ESCALA 1:75



Promueve: LEALAS PROYECTO CASTILLEJA, S.L. . Inscrita en el Registro Mercantil de Sevilla, Tomo 6617, Folio 135, Sección General de Sociedades, Hoja nº SE-119399 anotación 1, CIF B-90397803.

TIPO AT1

La información y documentación gráfica que aparece en este plano son orientativas y están sujetas a modificaciones derivadas del proyecto de ejecución y de su construcción. Todo el mobiliario y decoración que figuran en el mismo son puramente orientativos y no forman parte del producto vendido. Proyecto básico de la edificación en tramitación para la obtención de la correspondiente licencia de obras.

