

### Portal 2, 1ºD


>> Superficie construida con zz.cc 100,80 m<sup>2</sup>

>> Superficie útil interior 69,95 m<sup>2</sup>

Superficie útil (interior + exterior cubierta)	75,53 m <sup>2</sup>
Superficie útil d.218/2005 (interior+50% exterior)	72,74 m <sup>2</sup>
Superficie útil exterior cubierta	5,58 m <sup>2</sup>
Superficie útil exterior descubierta	0,00 m <sup>2</sup>

#### >> Superficies útiles

Vestíbulo	3,72 m <sup>2</sup>
Cocina	7,80 m <sup>2</sup>
Salón	18,54 m <sup>2</sup>
Distribuidor	3,17 m <sup>2</sup>
Dormitorio Principal	12,22 m <sup>2</sup>
Dormitorio2	9,35 m <sup>2</sup>
Dormitorio3	8,68 m <sup>2</sup>
Baño1	3,42 m <sup>2</sup>
Baño2	3,05 m <sup>2</sup>

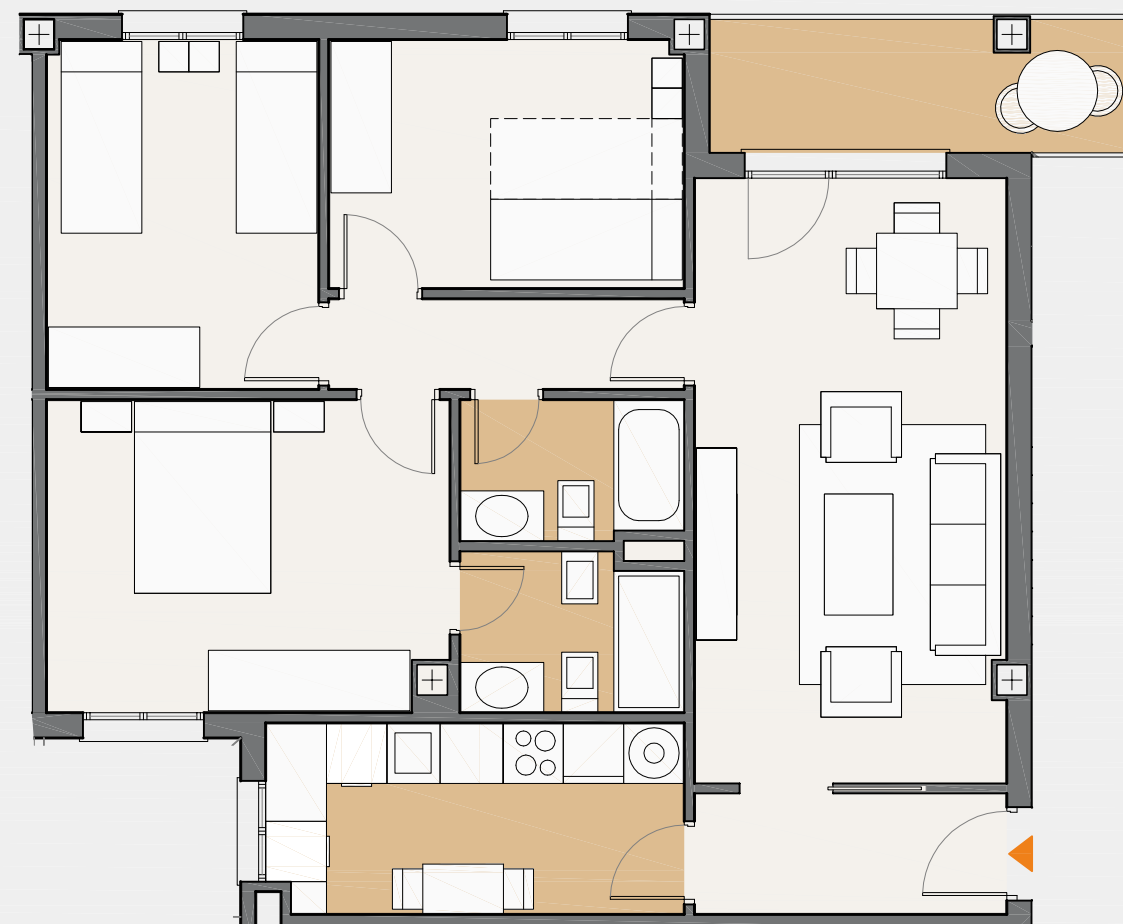

ESCALA 1:75



Promueve: LEALAS PROYECTO CASTILLEJA, S.L. . Inscrita en el Registro Mercantil de Sevilla, Tomo 6617, Folio 135, Sección General de Sociedades, Hoja nº SE-119399 anotación 1, CIF B-90397803.

La información y documentación gráfica que aparece en este plano son orientativas y están sujetas a modificaciones derivadas del proyecto de ejecución y de su construcción. Todo el mobiliario y decoración que figuran en el mismo son puramente orientativos y no forman parte del producto vendido. Proyecto básico de la edificación en tramitación para la obtención de la correspondiente licencia de obras.