

La Valdovina comienza a escribir tu historia

Residencial

TIPO T2.1

Portal 1, 1ºC

>> Superficie construida con zz.cc 97,04 m²

>> Superficie útil interior 68,78 m²

Superficie útil (interior + exterior cubierta) 72,71 m²



Superficie útil d.218/2005 (interior+50% exterior) 72,98 m²

Superficie útil exterior cubierta 3,93 m²

Superficie útil exterior descubierta 4,46 m²

>> Superficies útiles

| | |
|----------------------|----------------------|
| Vestíbulo | 3,60 m ² |
| Cocina | 7,17 m ² |
| Salón | 18,00 m ² |
| Distribuidor | 3,17 m ² |
| Dormitorio Principal | 12,13 m ² |
| Dormitorio2 | 9,35 m ² |
| Dormitorio3 | 8,70 m ² |
| Baño1 | 3,43 m ² |
| Baño2 | 3,23 m ² |

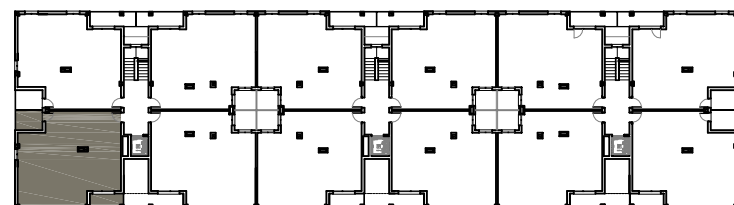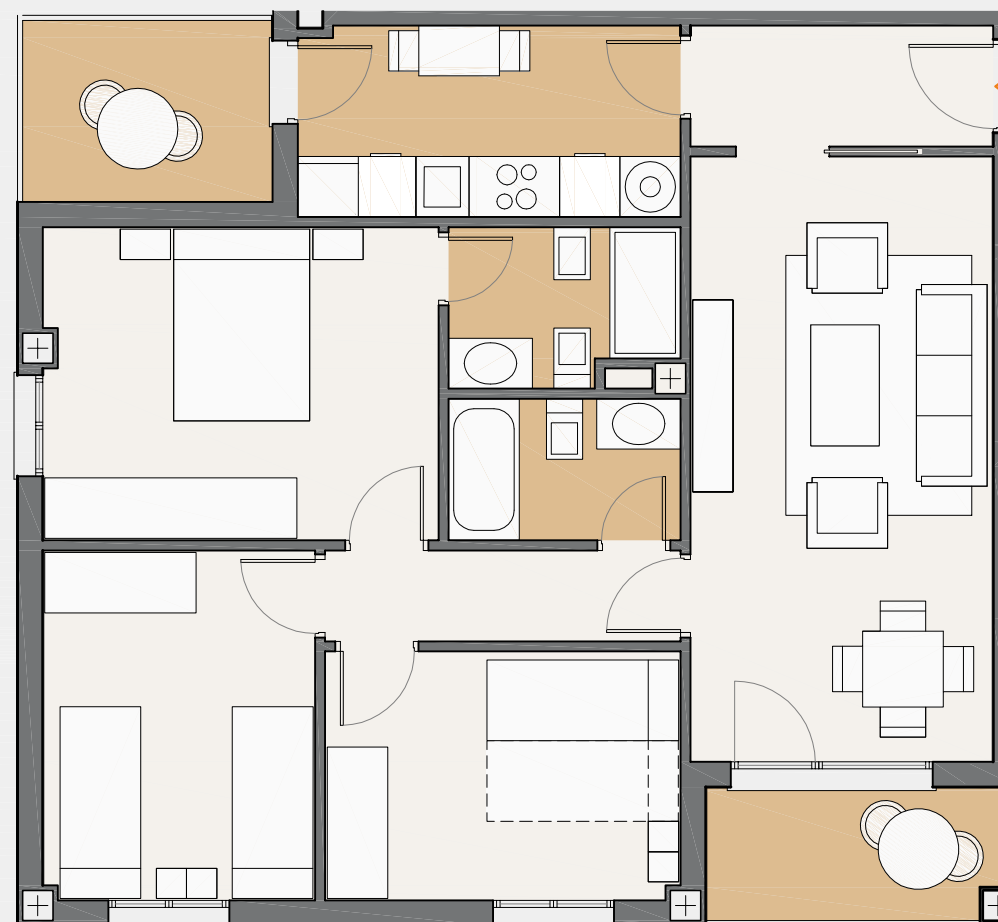

ESCALA 1:75



Promueve: LEALAS PROYECTO CASTILLEJA, S.L. . Inscrita en el Registro Mercantil de Sevilla, Tomo 6617, Folio 135, Sección General de Sociedades, Hoja nº SE-119399 anotación 1, CIF B-90397803.

La información y documentación gráfica que aparece en este plano son orientativas y están sujetas a modificaciones derivadas del proyecto de ejecución y de su construcción. Todo el mobiliario y decoración que figuran en el mismo son puramente orientativos y no forman parte del producto vendido. Proyecto básico de la edificación en tramitación para la obtención de la correspondiente licencia de obras.

