

La Valdovina comienza a escribir tu historia

Residencial

TIPO T2.5

Portal 3, 1ºB

>> Superficie construida con zz.cc 97,03 m²

>> Superficie útil interior 68,77 m²

Superficie útil (interior + exterior cubierta) 72,70 m²



Superficie útil d.218/2005 (interior+50% exterior) 72,97 m²

Superficie útil exterior cubierta 3,93 m²

Superficie útil exterior descubierta 4,46 m²

>> Superficies útiles

Vestíbulo	3,60 m ²
Cocina	7,17 m ²
Salón	18,00 m ²
Distribuidor	3,17 m ²
Dormitorio Principal	12,13 m ²
Dormitorio2	9,35 m ²
Dormitorio3	8,70 m ²
Baño1	3,51 m ²
Baño2	3,14 m ²

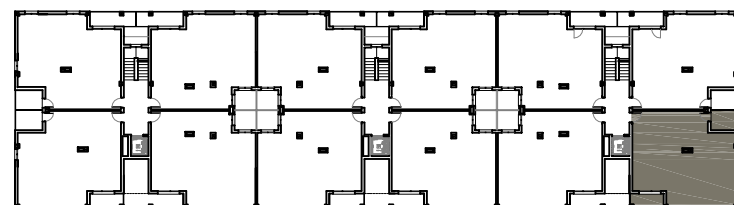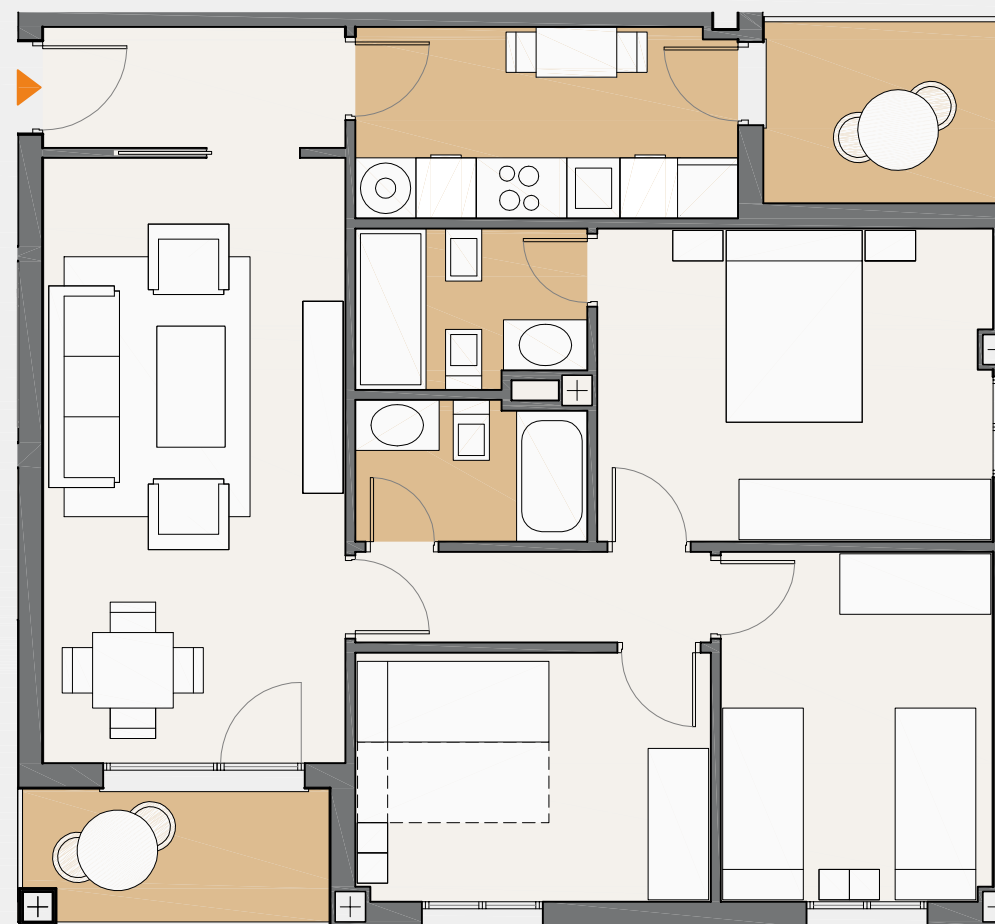

ESCALA 1:75



Promueve: LEALAS PROYECTO CASTILLEJA, S.L. . Inscrita en el Registro Mercantil de Sevilla, Tomo 6617, Folio 135, Sección General de Sociedades, Hoja nº SE-119399 anotación 1, CIF B-90397803.

La información y documentación gráfica que aparece en este plano son orientativas y están sujetas a modificaciones derivadas del proyecto de ejecución y de su construcción. Todo el mobiliario y decoración que figuran en el mismo son puramente orientativos y no forman parte del producto vendido. Proyecto básico de la edificación en tramitación para la obtención de la correspondiente licencia de obras.

