

### Portal 1, 2ºB

>> Superficie construida con zz.cc 100,90 m<sup>2</sup>

>> Superficie útil interior 70,02 m<sup>2</sup>

Superficie útil (interior + exterior cubierta) 75,60 m<sup>2</sup>



Superficie útil d.218/2005 (interior+50% exterior) 72,81 m<sup>2</sup>

Superficie útil exterior cubierta 5,58 m<sup>2</sup>

Superficie útil exterior descubierta 0,00 m<sup>2</sup>

#### >> Superficies útiles

Vestíbulo	3,72 m <sup>2</sup>
Cocina	7,80 m <sup>2</sup>
Salón	18,60 m <sup>2</sup>
Distribuidor	3,17 m <sup>2</sup>
Dormitorio Principal	12,22 m <sup>2</sup>
Dormitorio2	9,35 m <sup>2</sup>
Dormitorio3	8,68 m <sup>2</sup>
Baño1	3,35 m <sup>2</sup>
Baño2	3,13 m <sup>2</sup>

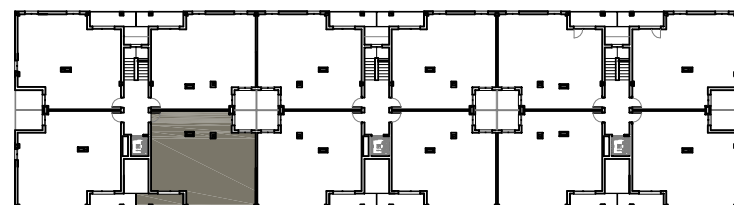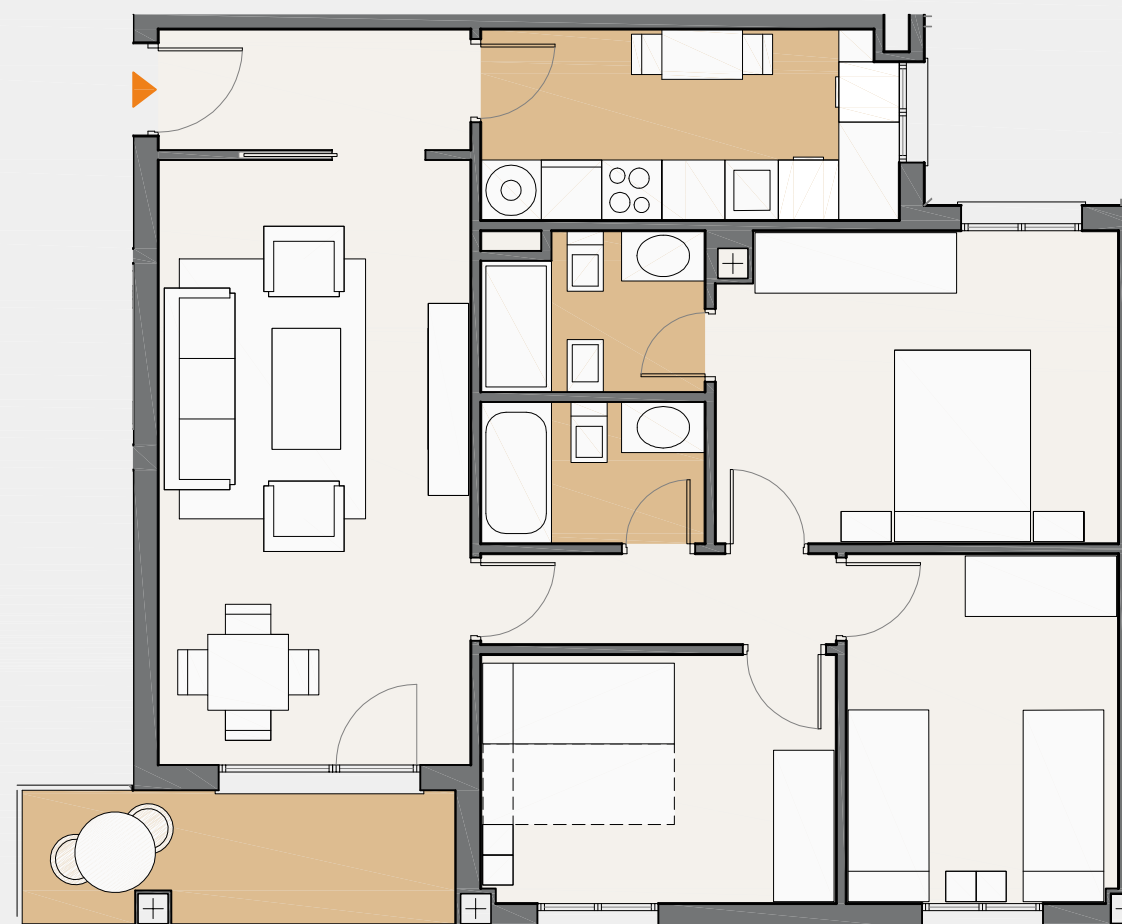

ESCALA 1:75



Promueve: LEALAS PROYECTO CASTILLEJA, S.L. . Inscrita en el Registro Mercantil de Sevilla, Tomo 6617, Folio 135, Sección General de Sociedades, Hoja nº SE-119399 anotación 1, CIF B-90397803.