

Portal 3, BAJO B

>> Superficie construida con zz.cc 85,75 m²

>> Superficie útil interior 64,25 m²

Superficie útil (interior + exterior cubierta) 64,25 m²




Superficie útil d.218/2005 (interior+50% exterior) 64,25 m²

Superficie útil exterior cubierta 0,00 m²

Superficie útil exterior descubierta 0,00 m²

>> Superficies útiles

Vestíbulo	4,50 m ²
Cocina	8,34 m ²
Salón	21,17 m ²
Distribuidor	2,70 m ²
Dormitorio Principal	12,12 m ²
Dormitorio2	9,52 m ²
Baño1	5,90 m ²

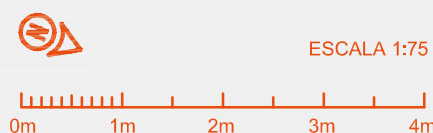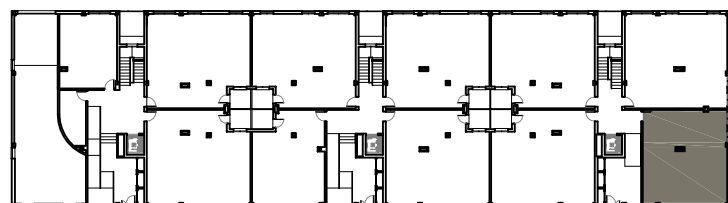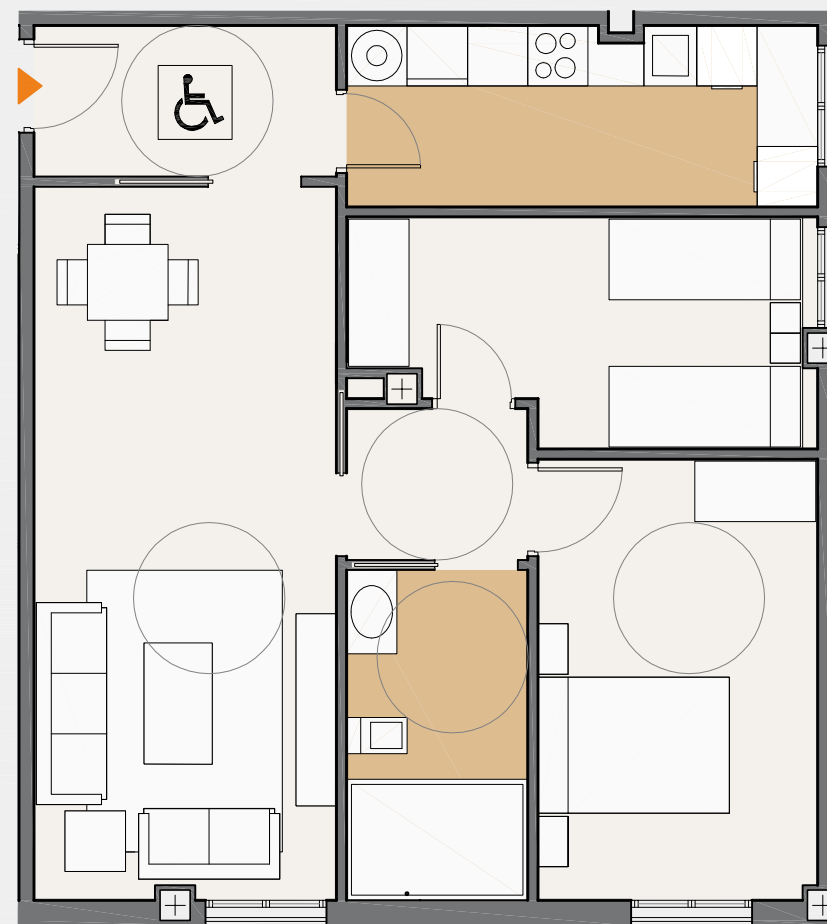

ESCALA 1:75

Promueve: LEALAS PROYECTO CASTILLEJA, S.L. . Inscrita en el Registro Mercantil de Sevilla, Tomo 6617, Folio 135, Sección General de Sociedades, Hoja nº SE-119399 anotación 1, CIF B-90397803.

La información y documentación gráfica que aparece en este plano son orientativas y están sujetas a modificaciones derivadas del proyecto de ejecución y de su construcción. Todo el mobiliario y decoración que figuran en el mismo son puramente orientativos y no forman parte del producto vendido. Proyecto básico de la edificación en tramitación para la obtención de la correspondiente licencia de obras.