

Portal 1, 1ºA, 2ºA, 3ºA y 4ºA

>> Superficie construida con zz.cc 91,56 m²

>> Superficie útil interior 66,77 m²

Superficie útil (interior + exterior cubierta) 68,75 m²

Superficie útil d.218/2005 (interior+50% exterior) 67,76 m²


Superficie útil exterior cubierta 1,98 m²

Superficie útil exterior descubierta 0,00 m²

Superficie útil jardín 0,00 m²

>> Superficies útiles

Vestíbulo	3,06 m ²
Cocina	5,37 m ²
Salón	18,12 m ²
Distribuidor	4,00 m ²
Dormitorio Principal	12,30 m ²
Dormitorio 2	8,22 m ²
Dormitorio 3	8,22 m ²
Baño 1	3,28 m ²
Baño 2	4,20 m ²
Tendedero	1,98 m ²

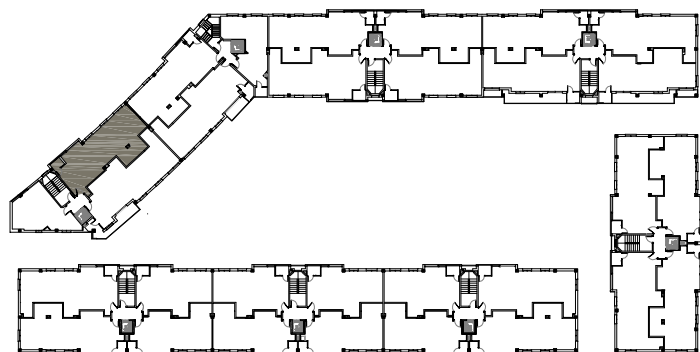

ESCALA 1:75



Promueve: LEALAS PROYECTO ALCALÁ, S.L. . Inscrita en el Registro Mercantil de Sevilla, Tomo 6617, Folio 125, Sección General de Sociedades, Hoja nº SE-119397 anotación 1, CIF B-90397761.