

**Portal 1, 1ºB, 2ºB, 3ºB Y 4ºB**



>> Superficie construida con zz.cc 104,49 m<sup>2</sup>

>> Superficie útil interior 67,57 m<sup>2</sup>

Superficie útil (interior + exterior cubierta)	78,46 m <sup>2</sup>
Superficie útil d.218/2005 (interior+50% exterior)	73,02 m <sup>2</sup>
Superficie útil exterior cubierta	10,89 m <sup>2</sup>
Superficie útil exterior descubierta	0,00 m <sup>2</sup>
Superficie útil jardín	0,00 m <sup>2</sup>

>> Superficies útiles

Vestíbulo	2,68 m <sup>2</sup>
Cocina	5,17 m <sup>2</sup>
Salón	18,50 m <sup>2</sup>
Distribuidor	4,00 m <sup>2</sup>
Dormitorio Principal	12,73 m <sup>2</sup>
Dormitorio 2	8,57 m <sup>2</sup>
Dormitorio 3	8,57 m <sup>2</sup>
Baño 1	3,20 m <sup>2</sup>
Baño 2	4,15 m <sup>2</sup>
Tendedero	2,60 m <sup>2</sup>
Terraza cubierta	8,29 m <sup>2</sup>

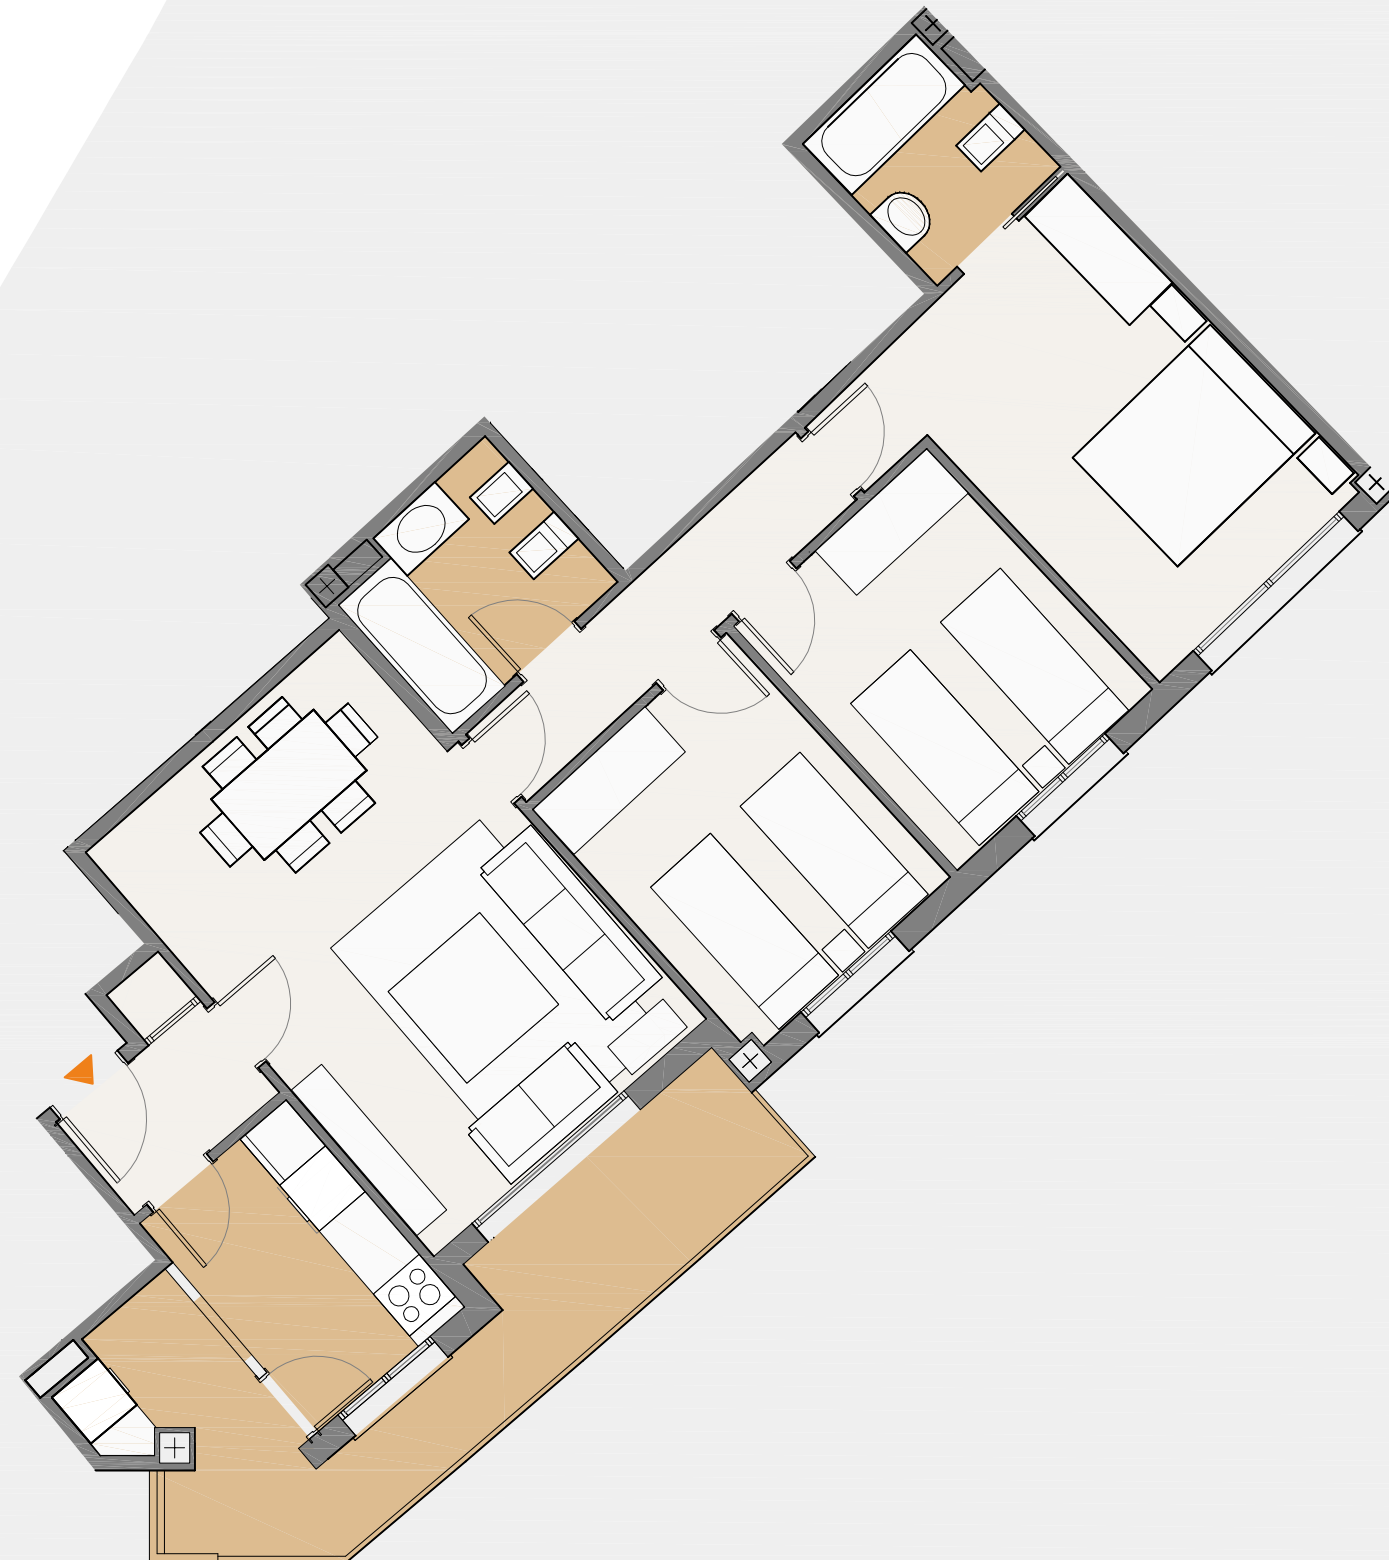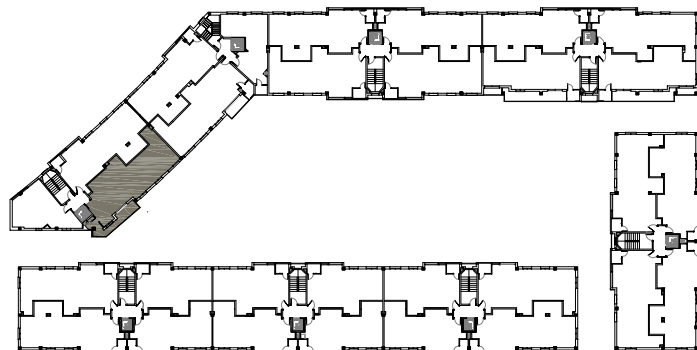

ESCALA 1:75



Promueve: LEALAS PROYECTO ALCALÁ, S.L. . Inscrita en el Registro Mercantil de Sevilla, Tomo 6617, Folio 125, Sección General de Sociedades, Hoja nº SE-119397 anotación 1, CIF B-90397761.

La información y documentación gráfica que aparece en este plano son orientativas y están sujetas a modificaciones derivadas del proyecto de ejecución y de su construcción. Todo el mobiliario y decoración que figuran en el mismo son puramente orientativos y no forman parte del producto vendido.