

Portal 2, 1ºB, 2ºB, 3ºB y 4ºB

>> Superficie construida con zz.cc **98,74 m²**

>> Superficie útil interior **67,21 m²**

Superficie útil (interior + exterior cubierta) 74,14 m²

Superficie útil d.218/2005 (interior+50% exterior) 70,68 m²


Superficie útil exterior cubierta 6,93 m²

Superficie útil exterior descubierta 0,00 m²

Superficie útil jardín 0,00 m²

>> Superficies útiles

Vestíbulo	2,19 m ²
Cocina	5,79 m ²
Salón	18,01 m ²
Distribuidor	4,00 m ²
Dormitorio Principal	12,73 m ²
Dormitorio 2	8,57 m ²
Dormitorio 3	8,57 m ²
Baño 1	3,20 m ²
Baño 2	4,15 m ²
Tendedero	2,65 m ²
Terraza cubierta	4,28 m ²

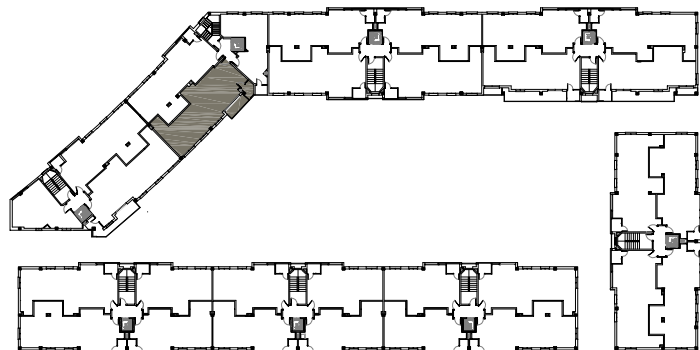

ESCALA 1:75



Promueve: LEALAS PROYECTO ALCALÁ, S.L. . Inscrita en el Registro Mercantil de Sevilla, Tomo 6617, Folio 125, Sección General de Sociedades, Hoja nº SE-119397 anotación 1, CIF B-90397761.

La información y documentación gráfica que aparece en este plano son orientativas y están sujetas a modificaciones derivadas del proyecto de ejecución y de su construcción. Todo el mobiliario y decoración que figuran en el mismo son puramente orientativos y no forman parte del producto vendido.