

## Portal 4, 1ºA, 2ºA, 3ºA y 4ºA

>> Superficie construida con zz.cc 99,83 m<sup>2</sup>

>> Superficie útil interior 59,11 m<sup>2</sup>

Superficie útil (interior + exterior cubierta) 74,96 m<sup>2</sup>

Superficie útil d.218/2005 (interior+50% exterior) 65,02 m<sup>2</sup>



Superficie útil exterior cubierta 15,85 m<sup>2</sup>

Superficie útil exterior descubierta 0,00 m<sup>2</sup>

Superficie útil jardín 0,00 m<sup>2</sup>

### >> Superficies útiles

Vestíbulo	2,67 m <sup>2</sup>
Cocina	6,31 m <sup>2</sup>
Salón	18,52 m <sup>2</sup>
Distribuidor	3,03 m <sup>2</sup>
Dormitorio Principal	12,14 m <sup>2</sup>
Dormitorio 2	9,36 m <sup>2</sup>
Baño 1	3,14 m <sup>2</sup>
Baño 2	3,94 m <sup>2</sup>
Tendedero	2,32 m <sup>2</sup>
Terraza cubierta	13,53 m <sup>2</sup>

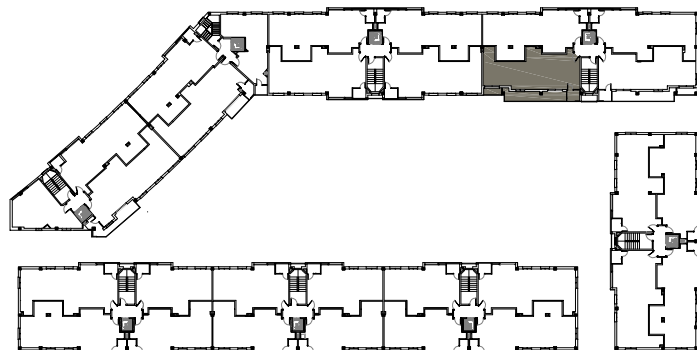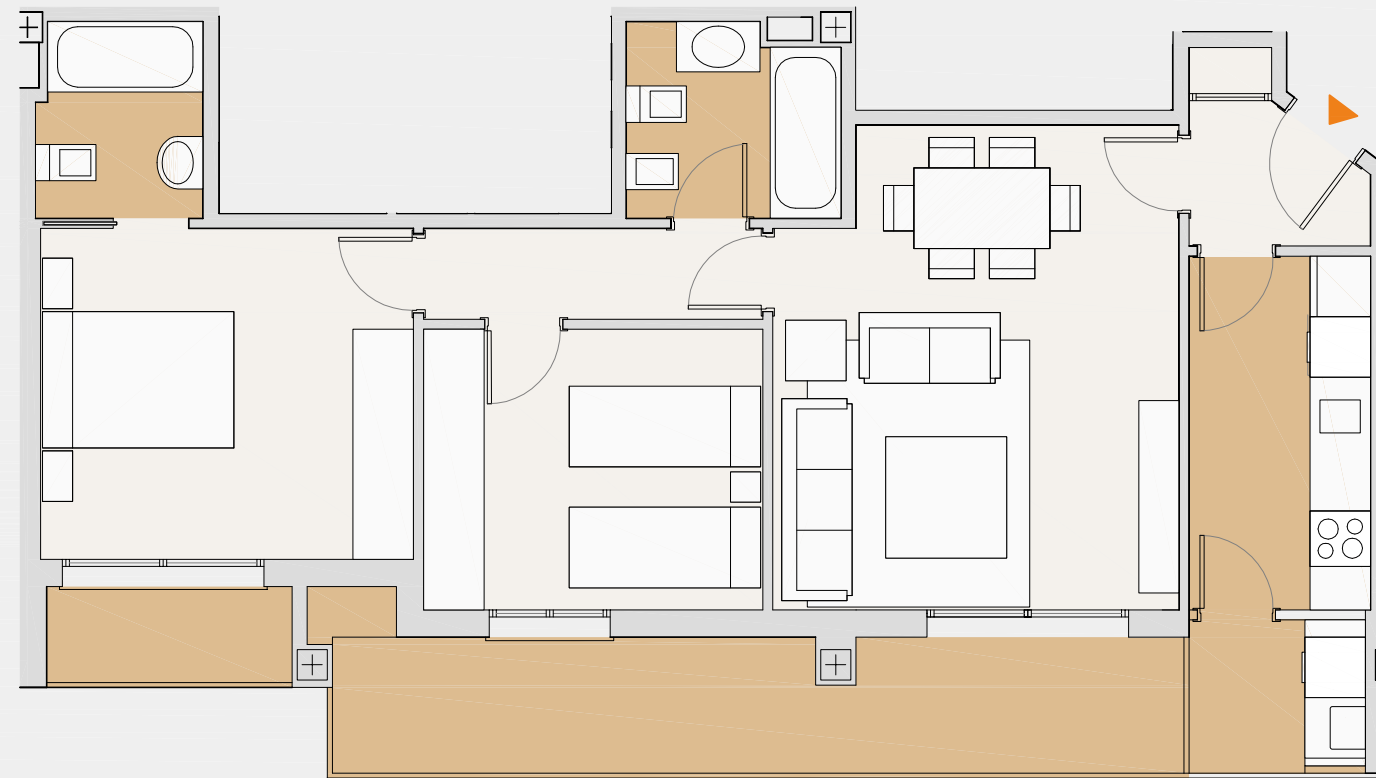

ESCALA 1:75



Promueve: LEALAS PROYECTO ALCALÁ, S.L. . Inscrita en el Registro Mercantil de Sevilla, Tomo 6617, Folio 125, Sección General de Sociedades, Hoja nº SE-119397 anotación 1, CIF B-90397761.