

Portal 2, 1ºC, 2ºC, 3ºC y 4ºC

>> Superficie construida con zz.cc 92,17 m²

>> Superficie útil interior 67,06 m²

Superficie útil (interior + exterior cubierta) 69,21 m²

Superficie útil d.218/2005 (interior+50% exterior) 68,14 m²



Superficie útil exterior cubierta 2,15 m²

Superficie útil exterior descubierta 0,00 m²

Superficie útil jardín 0,00 m²

>> Superficies útiles

Vestíbulo	2,13 m ²
Cocina	5,67 m ²
Salón	19,32 m ²
Distribuidor	4,00 m ²
Dormitorio Principal	12,30 m ²
Dormitorio 2	8,22 m ²
Dormitorio 3	8,22 m ²
Baño 1	3,20 m ²
Baño 2	4,00 m ²
Tendedero	2,15 m ²

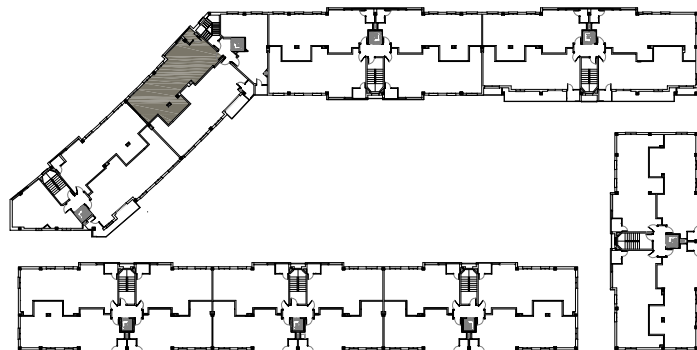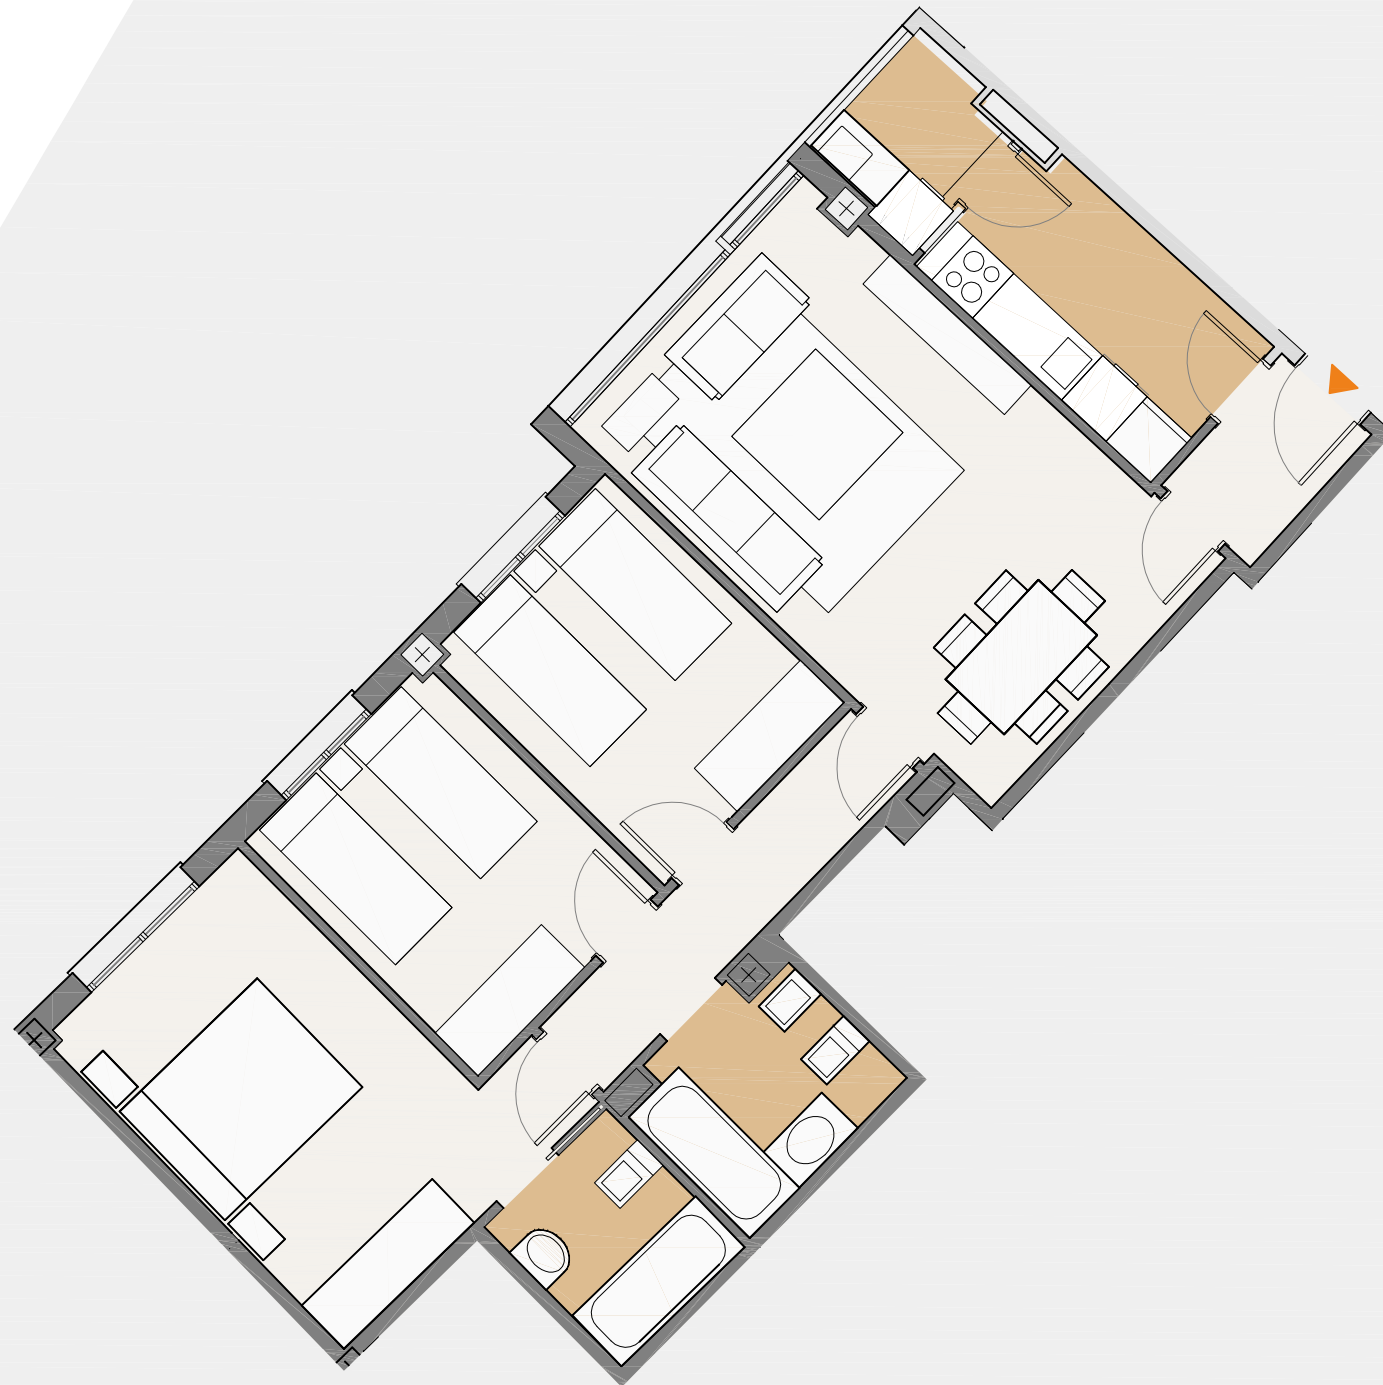

ESCALA 1:75



Promueve: LEALAS PROYECTO ALCALÁ, S.L. . Inscrita en el Registro Mercantil de Sevilla, Tomo 6617, Folio 125, Sección General de Sociedades, Hoja nº SE-119397 anotación 1, CIF B-90397761.