

Portal 1, BAJO B

>> Superficie construida con zz.cc **95,91 m²**

>> Superficie útil interior **69,49 m²**

Superficie útil (interior + exterior cubierta) 72,02 m²

Superficie útil d.218/2005 (interior+50% exterior) 76,44 m²



Superficie útil exterior cubierta 2,53 m²

Superficie útil exterior descubierta 22,95 m²

Superficie útil jardín 22,95 m²

>> Superficies útiles

Vestíbulo	2,23 m ²
Cocina	7,56 m ²
Salón	18,65 m ²
Distribuidor	4,00 m ²
Dormitorio Principal	12,70 m ²
Dormitorio2	8,50 m ²
Dormitorio3	8,50 m ²
Baño1	3,20 m ²
Baño2	4,15 m ²
Lavadero	2,53 m ²

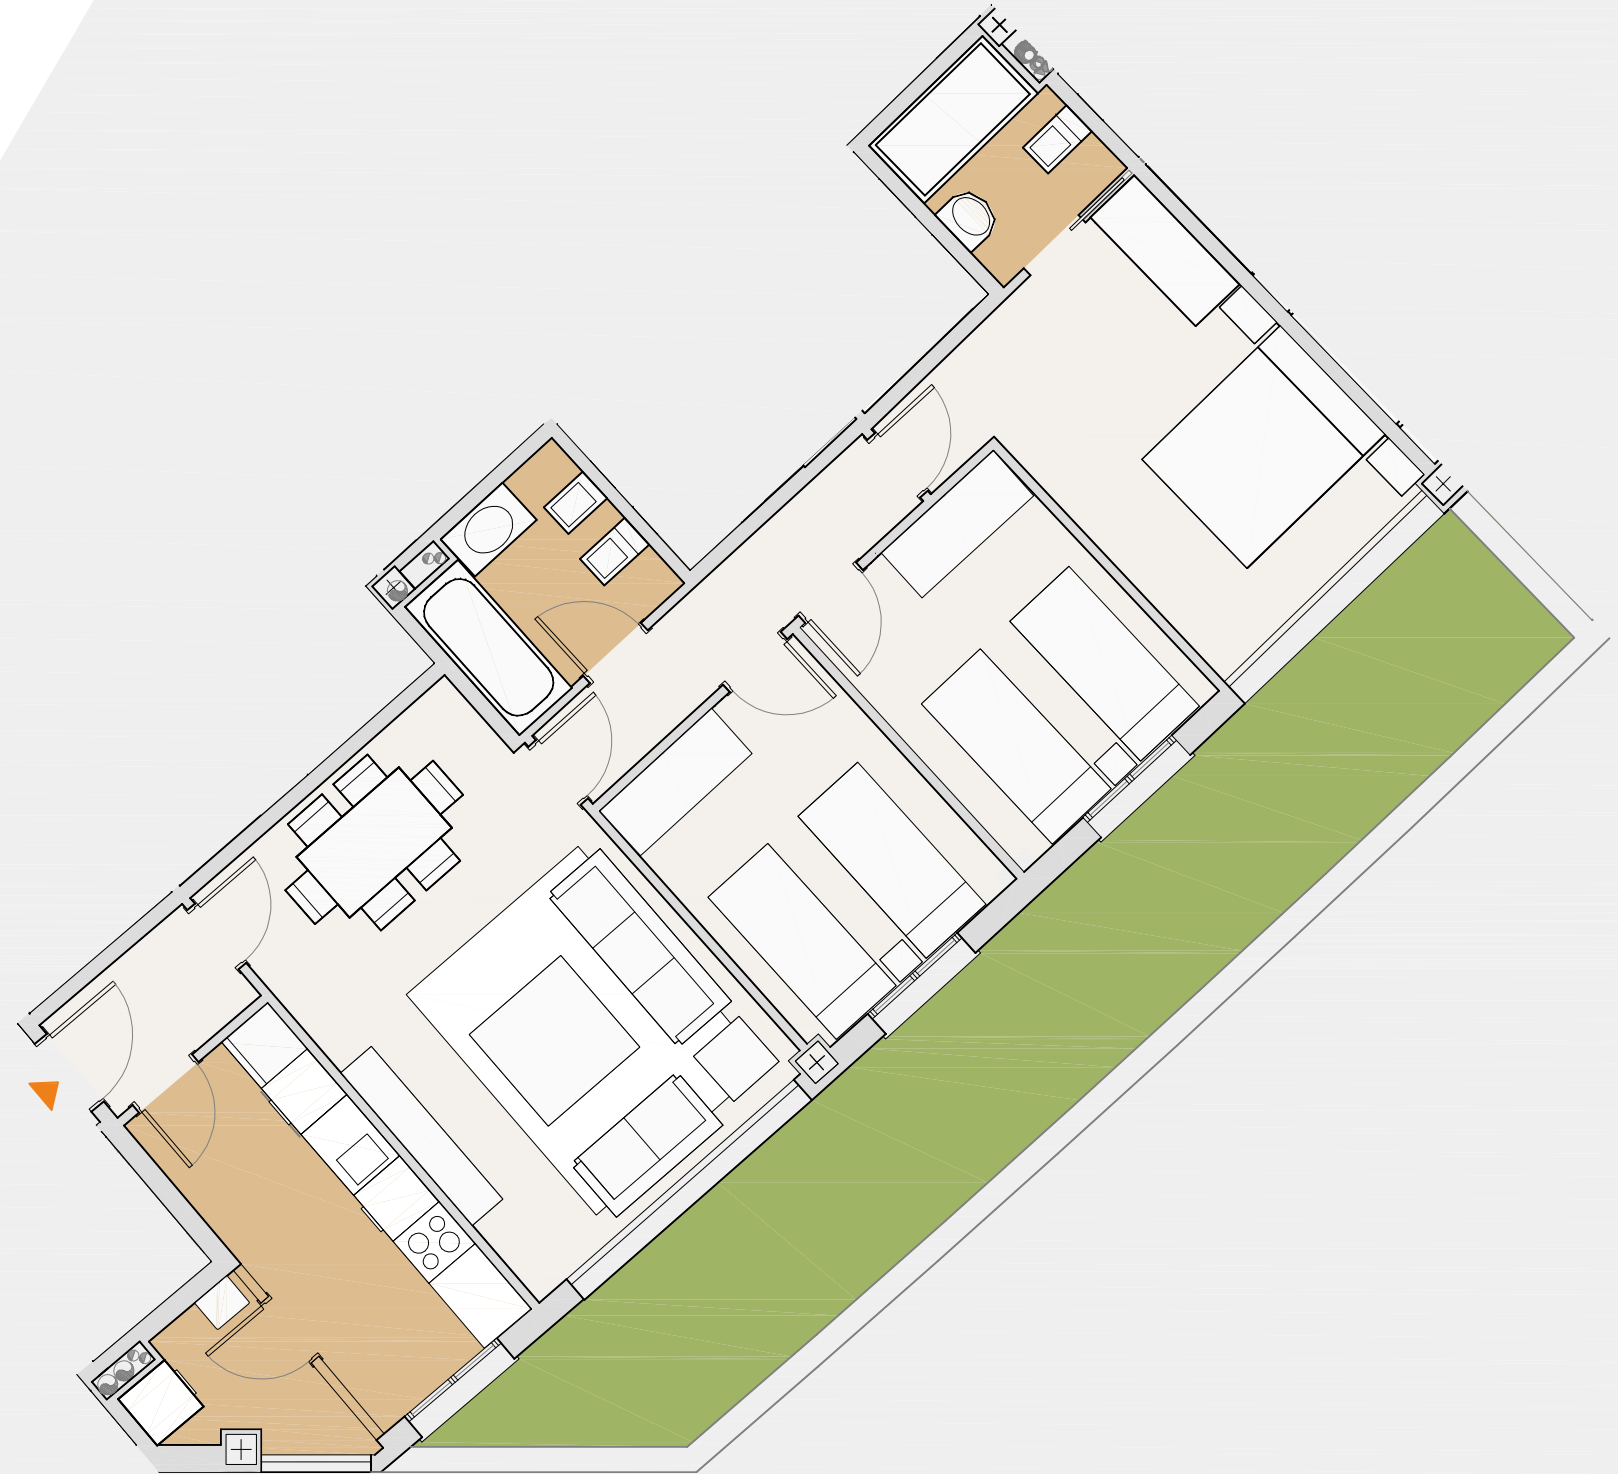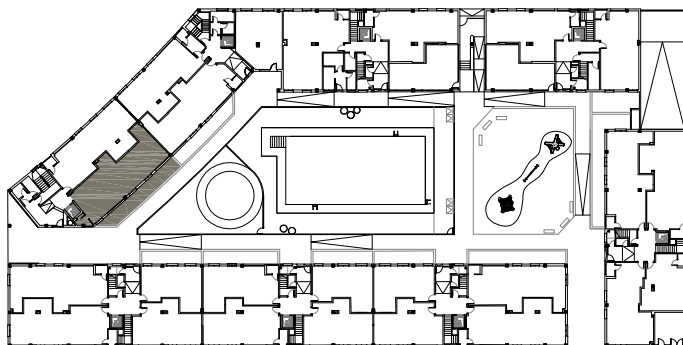

ESCALA 1:75



Promueve: LEALAS PROYECTO ALCALÁ, S.L. . Inscrita en el Registro Mercantil de Sevilla, Tomo 6617, Folio 125, Sección General de Sociedades, Hoja nº SE-119397 anotación 1, CIF B-90397761.