

## Portal 1, BAJO A

>> Superficie construida con zz.cc **89,99 m<sup>2</sup>**

>> Superficie útil interior **65,57 m<sup>2</sup>**

Superficie útil (interior + exterior cubierta) 67,57 m<sup>2</sup>

Superficie útil d.218/2005 (interior+50% exterior) 66,57 m<sup>2</sup>



Superficie útil exterior cubierta 2,00 m<sup>2</sup>

Superficie útil exterior descubierta 0,00 m<sup>2</sup>

Superficie útil jardín 0,00 m<sup>2</sup>

### >> Superficies útiles

Vestíbulo	2,22 m <sup>2</sup>
Cocina	5,10 m <sup>2</sup>
Salón	18,03 m <sup>2</sup>
Distribuidor	4,00 m <sup>2</sup>
Dormitorio Principal	12,30 m <sup>2</sup>
Dormitorio2	8,22 m <sup>2</sup>
Dormitorio3	8,22 m <sup>2</sup>
Baño1	3,28 m <sup>2</sup>
Baño2	4,20 m <sup>2</sup>
Lavadero	2,00 m <sup>2</sup>

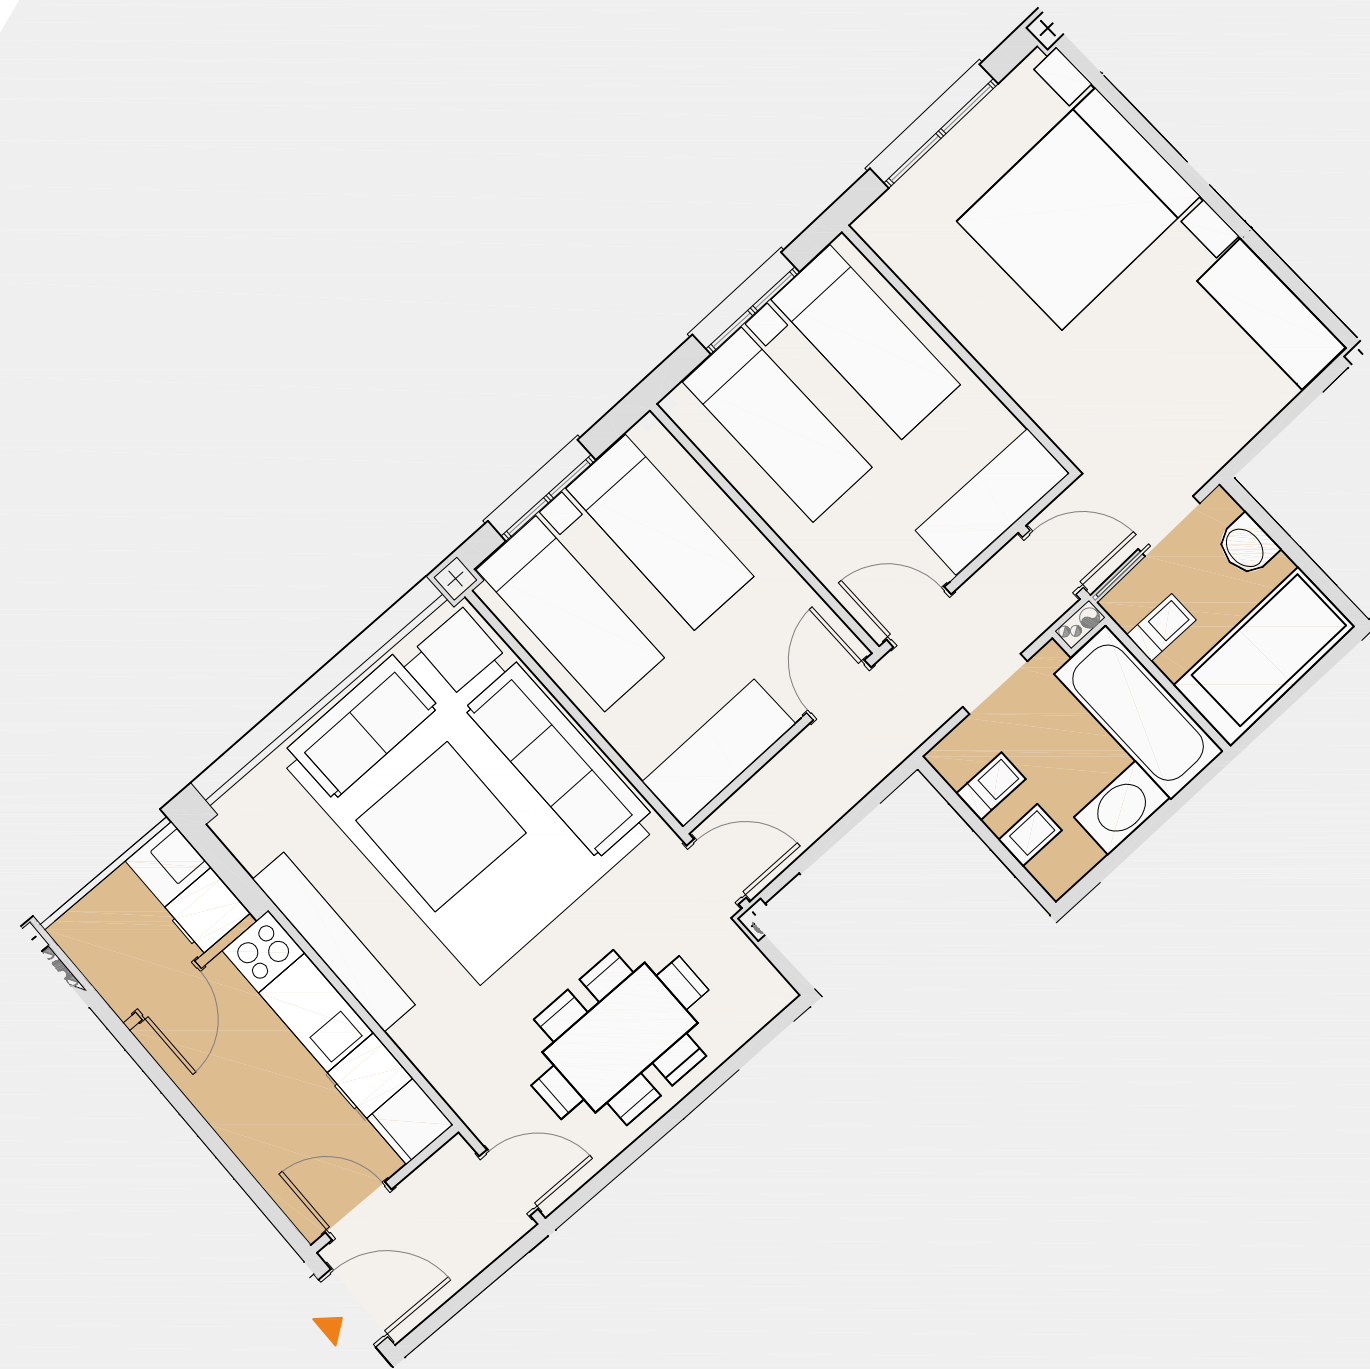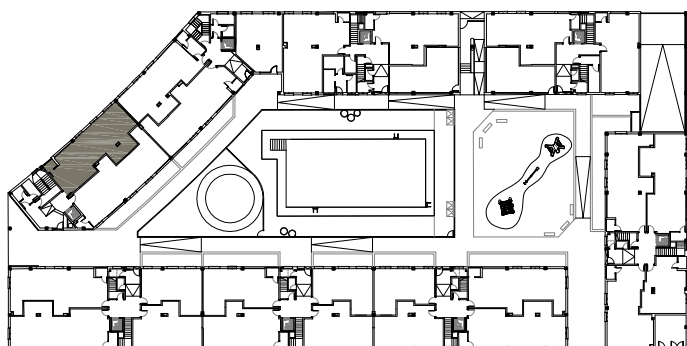

ESCALA 1:75



Promueve: LEALAS PROYECTO ALCALÁ, S.L. . Inscrita en el Registro Mercantil de Sevilla, Tomo 6617, Folio 125, Sección General de Sociedades, Hoja nº SE-119397 anotación 1, CIF B-90397761.