

Portal 2, 1ºA, 2ºA, 3ºA y 4ºA

>> Superficie construida con zz.cc 56,57 m²

>> Superficie útil interior 40,34 m²

Superficie útil (interior + exterior cubierta) 42,48 m²

Superficie útil d.218/2005 (interior+50% exterior) 41,41 m²



Superficie útil exterior cubierta 2,14 m²

Superficie útil exterior descubierta 0,00 m²

Superficie útil jardín 0,00 m²

>> Superficies útiles

Vestíbulo	4,23 m ²
Cocina	5,94 m ²
Salón	15,38 m ²
Dormitorio Principal	10,31 m ²
Baño	4,48 m ²
Tendedero	2,14 m ²

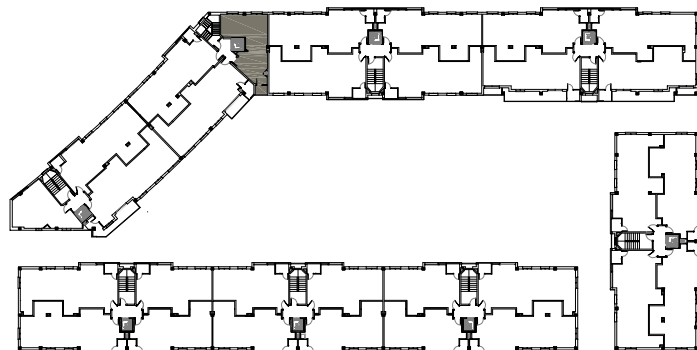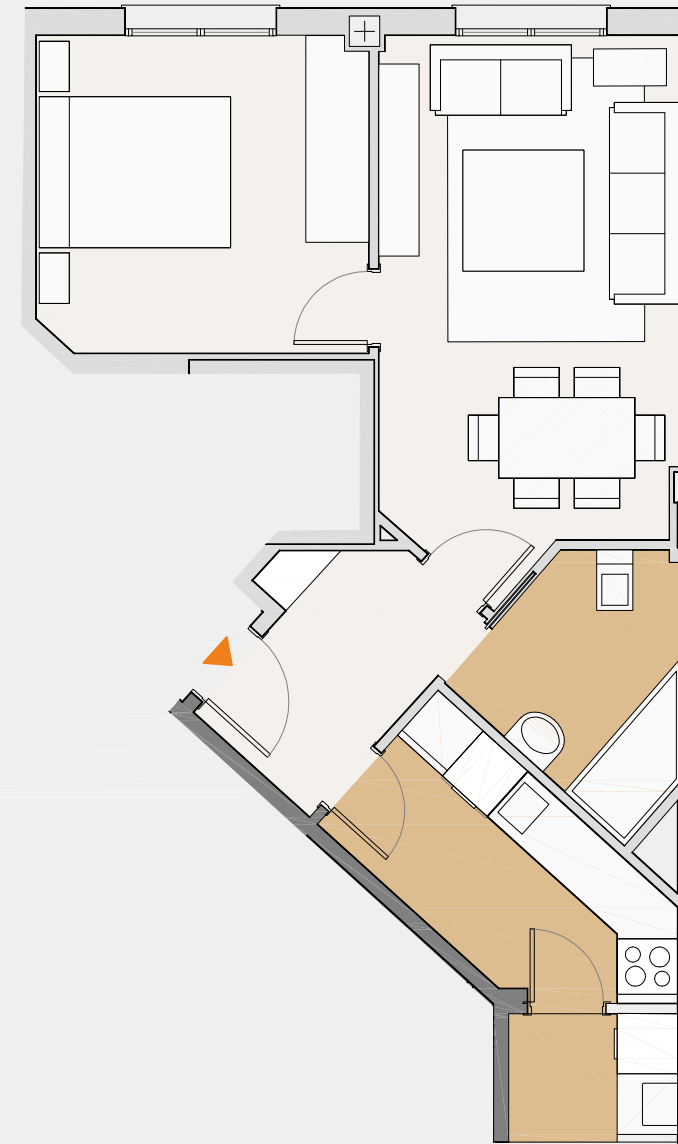

ESCALA 1:75



Promueve: LEALAS PROYECTO ALCALÁ, S.L. . Inscrita en el Registro Mercantil de Sevilla, Tomo 6617, Folio 125, Sección General de Sociedades, Hoja nº SE-119397 anotación 1, CIF B-90397761.

La información y documentación gráfica que aparece en este plano son orientativas y están sujetas a modificaciones derivadas del proyecto de ejecución y de su construcción. Todo el mobiliario y decoración que figuran en el mismo son puramente orientativos y no forman parte del producto vendido.