

# La Valdovina comienza a escribir tu historia

## Residencial

TIPO T1.7 SIM

### Portal 2, 2ºA

>> Superficie construida con zz.cc 99,96 m<sup>2</sup>

>> Superficie útil interior 69,95 m<sup>2</sup>

Superficie útil (interior + exterior cubierta) 74,07 m<sup>2</sup>



Superficie útil d.218/2005 (interior+50% exterior) 72,74 m<sup>2</sup>

Superficie útil exterior cubierta 4,12 m<sup>2</sup>

Superficie útil exterior descubierta 1,46 m<sup>2</sup>

### >> Superficies útiles

Vestíbulo	3,72 m <sup>2</sup>
Cocina	7,80 m <sup>2</sup>
Salón	18,54 m <sup>2</sup>
Distribuidor	3,17 m <sup>2</sup>
Dormitorio Principal	12,22 m <sup>2</sup>
Dormitorio2	9,35 m <sup>2</sup>
Dormitorio3	8,68 m <sup>2</sup>
Baño1	3,42 m <sup>2</sup>
Baño2	3,05 m <sup>2</sup>

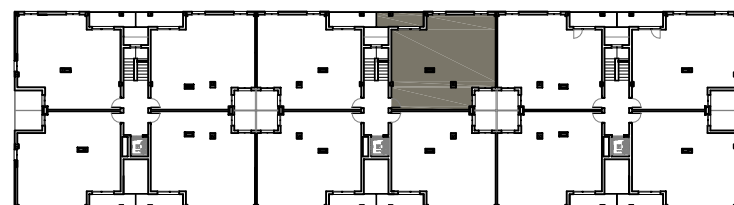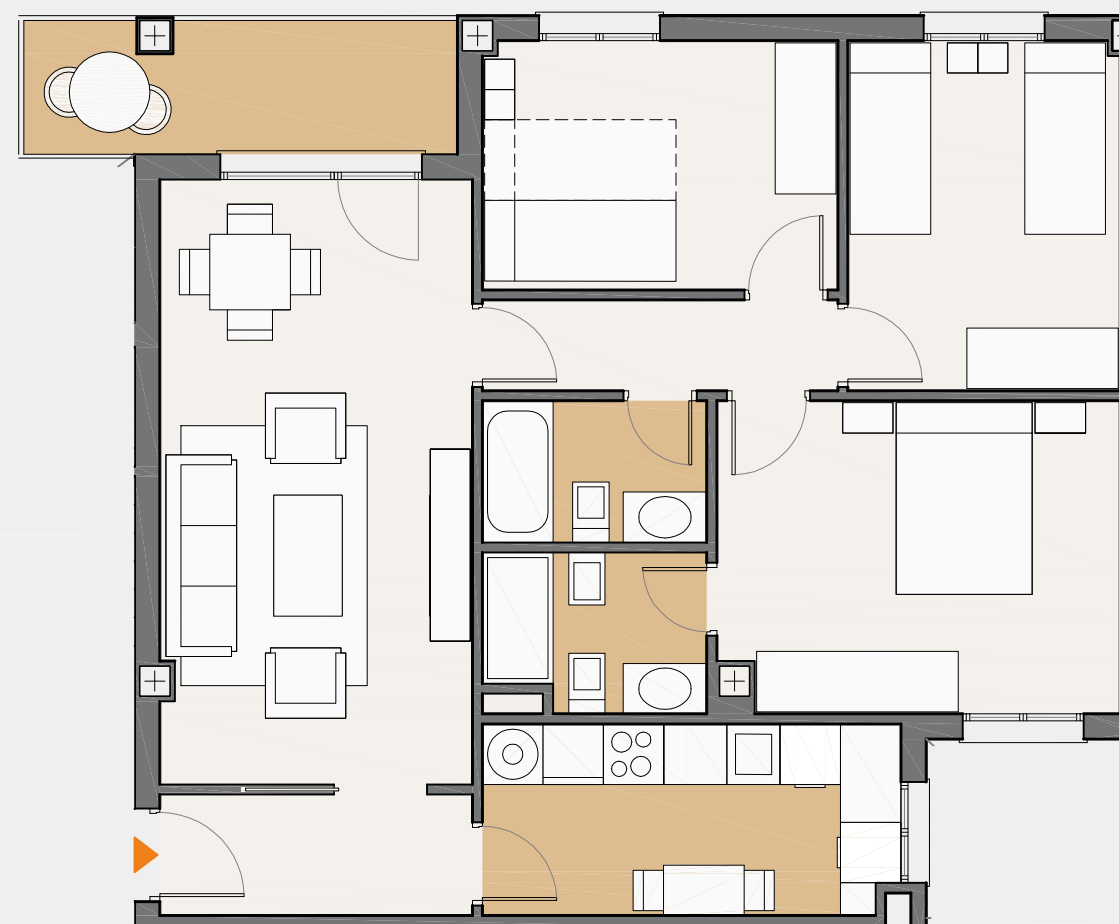

ESCALA 1:75



Promueve: LEALAS PROYECTO CASTILLEJA, S.L. . Inscrita en el Registro Mercantil de Sevilla, Tomo 6617, Folio 135, Sección General de Sociedades, Hoja nº SE-119399 anotación 1, CIF B-90397803.

La información y documentación gráfica que aparece en este plano son orientativas y están sujetas a modificaciones derivadas del proyecto de ejecución y de su construcción. Todo el mobiliario y decoración que figuran en el mismo son puramente orientativos y no forman parte del producto vendido. Proyecto básico de la edificación en tramitación para la obtención de la correspondiente licencia de obras.

