

## Portal 2, BAJO A

>> Superficie construida con zz.cc **90,73 m<sup>2</sup>**

>> Superficie útil interior **66,13 m<sup>2</sup>**

Superficie útil (interior + exterior cubierta) 68,13 m<sup>2</sup>

Superficie útil d.218/2005 (interior+50% exterior) 72,74 m<sup>2</sup>


Superficie útil exterior cubierta 2,00 m<sup>2</sup>

Superficie útil exterior descubierta 19,30 m<sup>2</sup>

Superficie útil jardín 19,30 m<sup>2</sup>

### >> Superficies útiles

Vestíbulo	1,35 m <sup>2</sup>
Cocina	5,08 m <sup>2</sup>
Salón	18,65 m <sup>2</sup>
Distribuidor	4,00 m <sup>2</sup>
Dormitorio Principal	12,70 m <sup>2</sup>
Dormitorio2	8,50 m <sup>2</sup>
Dormitorio3	8,50 m <sup>2</sup>
Baño1	3,20 m <sup>2</sup>
Baño2	4,15 m <sup>2</sup>
Lavadero	2,00 m <sup>2</sup>

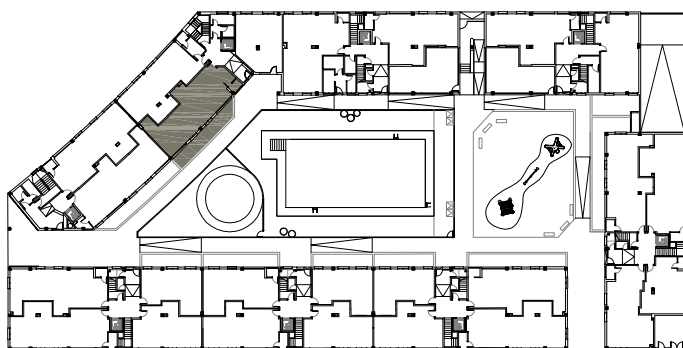

ESCALA 1:75



Promueve: LEALAS PROYECTO ALCALÁ, S.L. . Inscrita en el Registro Mercantil de Sevilla, Tomo 6617, Folio 125, Sección General de Sociedades, Hoja nº SE-119397 anotación 1, CIF B-90397761.