


>> Superficie Construida con ZZ.CC	148,89 m <sup>2</sup>
>> Superficie Útil Interior	94,70 m <sup>2</sup>
Superficie útil (int. + ext.cubierta)	106,40 m <sup>2</sup>
Superficie útil D. 218/2005 (Interior + 50% exterior)	100,55 m <sup>2</sup>
Superficie útil exterior cubierta	11,70 m <sup>2</sup>

>> Superficies Útiles

Vestíbulo	4,24 m <sup>2</sup>
Salón-Comedor	25,60 m <sup>2</sup>
Cocina	12,81 m <sup>2</sup>
Distribuidor-Teletrabajo	7,34 m <sup>2</sup>
Dormitorio 1	13,36 m <sup>2</sup>
Dormitorio 2	8,21 m <sup>2</sup>
Dormitorio 3	8,21 m <sup>2</sup>
Dormitorio 4	8,20 m <sup>2</sup>
Baño 1	3,76 m <sup>2</sup>
Baño 2	2,97 m <sup>2</sup>
Terraza Cubierta	11,70 m <sup>2</sup>

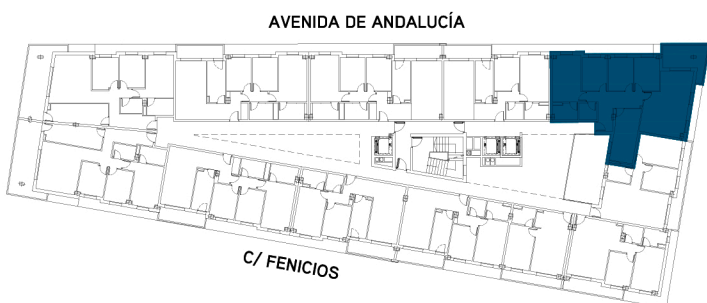

ESCALA 1:75

Promueve: Lealas Proyecto Florida S.L. Inscrita en el Registro Mercantil de Sevilla, Tomo 6617, Libro 0, Folio 145, Sección 8, Hoja nº SE-119.041 anotación 1, CIF B-90397753