

Portal 2, BAJO B

>> Superficie construida con zz.cc 88,23 m²

>> Superficie útil interior 64,45 m²

Superficie útil (interior + exterior cubierta) 66,25 m²

Superficie útil d.218/2005 (interior+50% exterior) 65,35 m²



Superficie útil exterior cubierta 1,80 m²

Superficie útil exterior descubierta 0,00 m²

Superficie útil jardín 0,00 m²

>> Superficies útiles

Vestíbulo	1,35 m ²
Cocina	5,05 m ²
Salón	18,03 m ²
Distribuidor	4,00 m ²
Dormitorio Principal	12,30 m ²
Dormitorio2	8,22 m ²
Dormitorio3	8,22 m ²
Baño1	3,28 m ²
Baño2	4,00 m ²
Lavadero	1,80 m ²

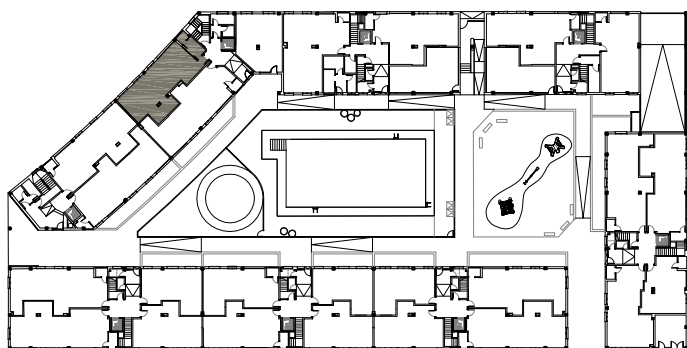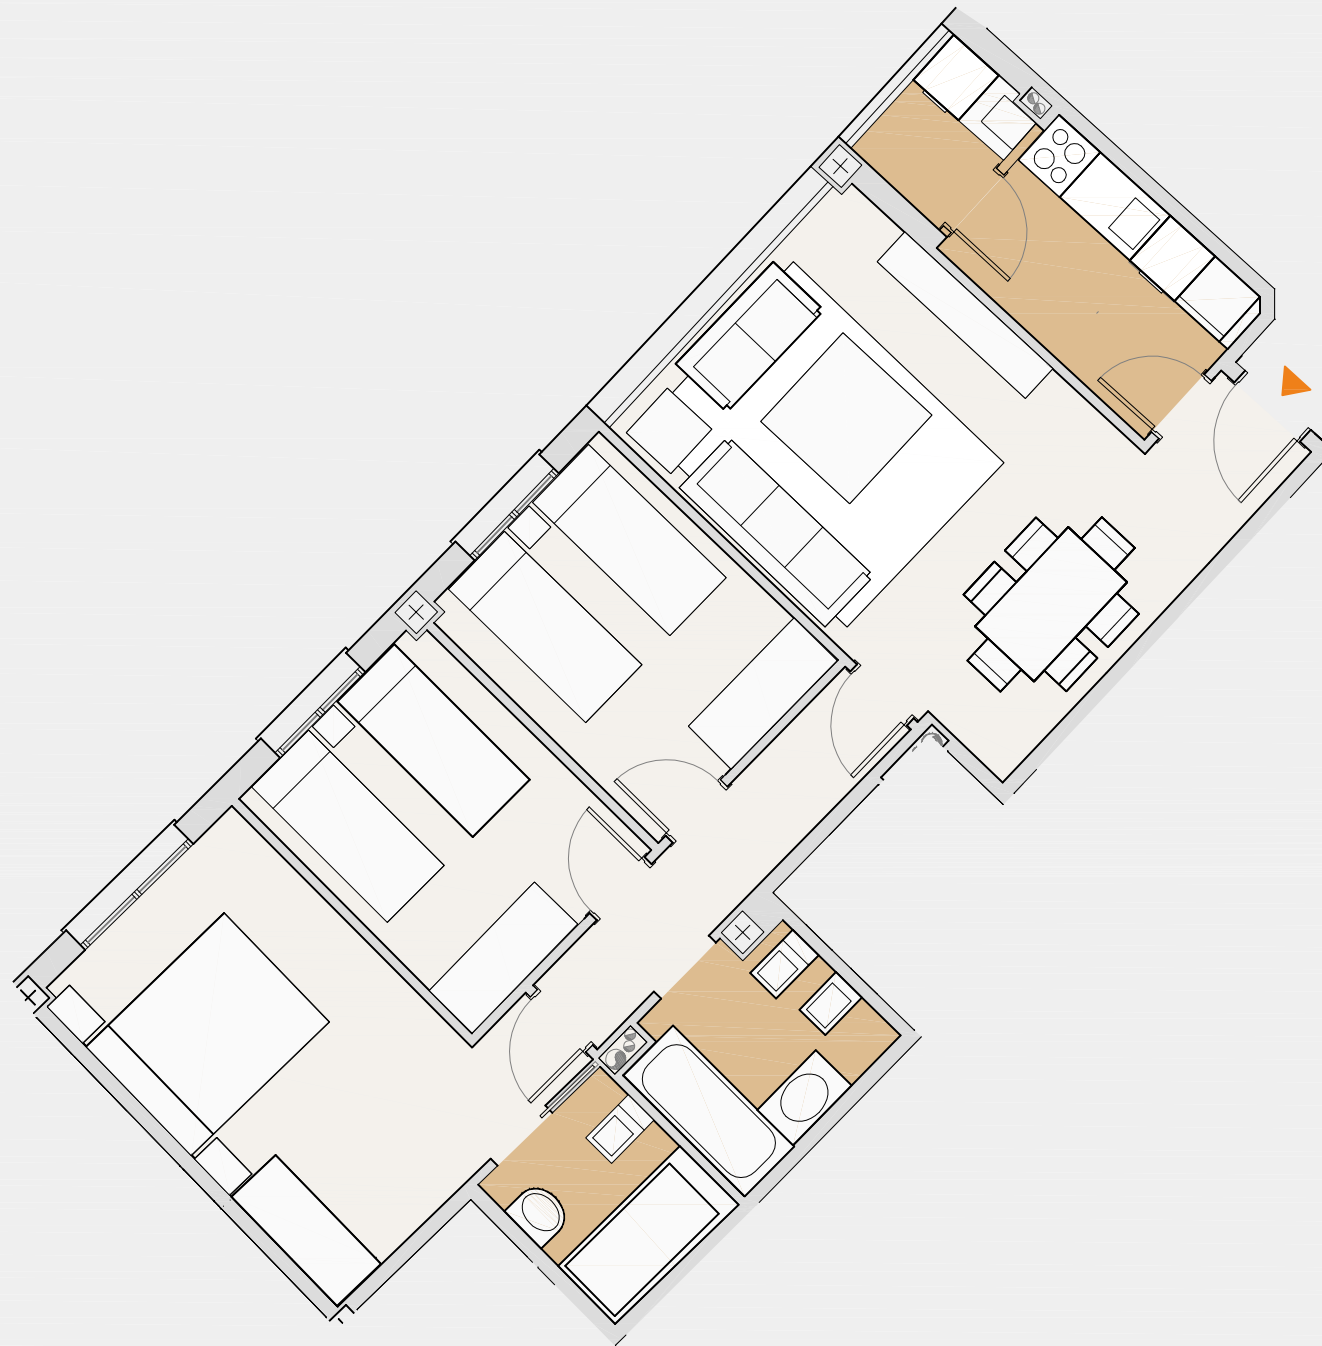

ESCALA 1:75



Promueve: LEALAS PROYECTO ALCALÁ, S.L. . Inscrita en el Registro Mercantil de Sevilla, Tomo 6617, Folio 125, Sección General de Sociedades, Hoja nº SE-119397 anotación 1, CIF B-90397761.