

# LAS TERRAZAS DEL PRADO

Una nueva forma de vivir Gines

TIPO B.1

## Portal 1, BAJO D

>> Total Superficie Construida Computable (s/. ONDH 24/5/2007) 120,61 m<sup>2</sup>



>> Total Superficie Útil Computable (s/. ONDH 24/5/2007) 105,32 m<sup>2</sup>

>> Superficies útiles 97,30 m<sup>2</sup>

Superficie útil (interior + exterior cubierta)	104,11 m <sup>2</sup>
Superficie útil d.218/2005	107,03 m <sup>2</sup>
Superficie útil exterior cubierta	6,81 m <sup>2</sup>
Superficie útil exterior descubierta	82,66 m <sup>2</sup>

>> Superficie útil interior

Vestíbulo	6,48 m <sup>2</sup>
Cocina	10,39 m <sup>2</sup>
Salón	42,78 m <sup>2</sup>
Distribuidor	5,21 m <sup>2</sup>
Dormitorio 1	11,91 m <sup>2</sup>
Dormitorio2	9,56 m <sup>2</sup>
Baño1	4,46 m <sup>2</sup>
Baño2	3,78 m <sup>2</sup>
Lavadero	2,73 m <sup>2</sup>
Terraza(terracea+jardín)	89,47 m <sup>2</sup>

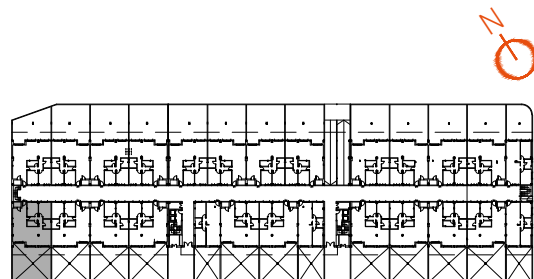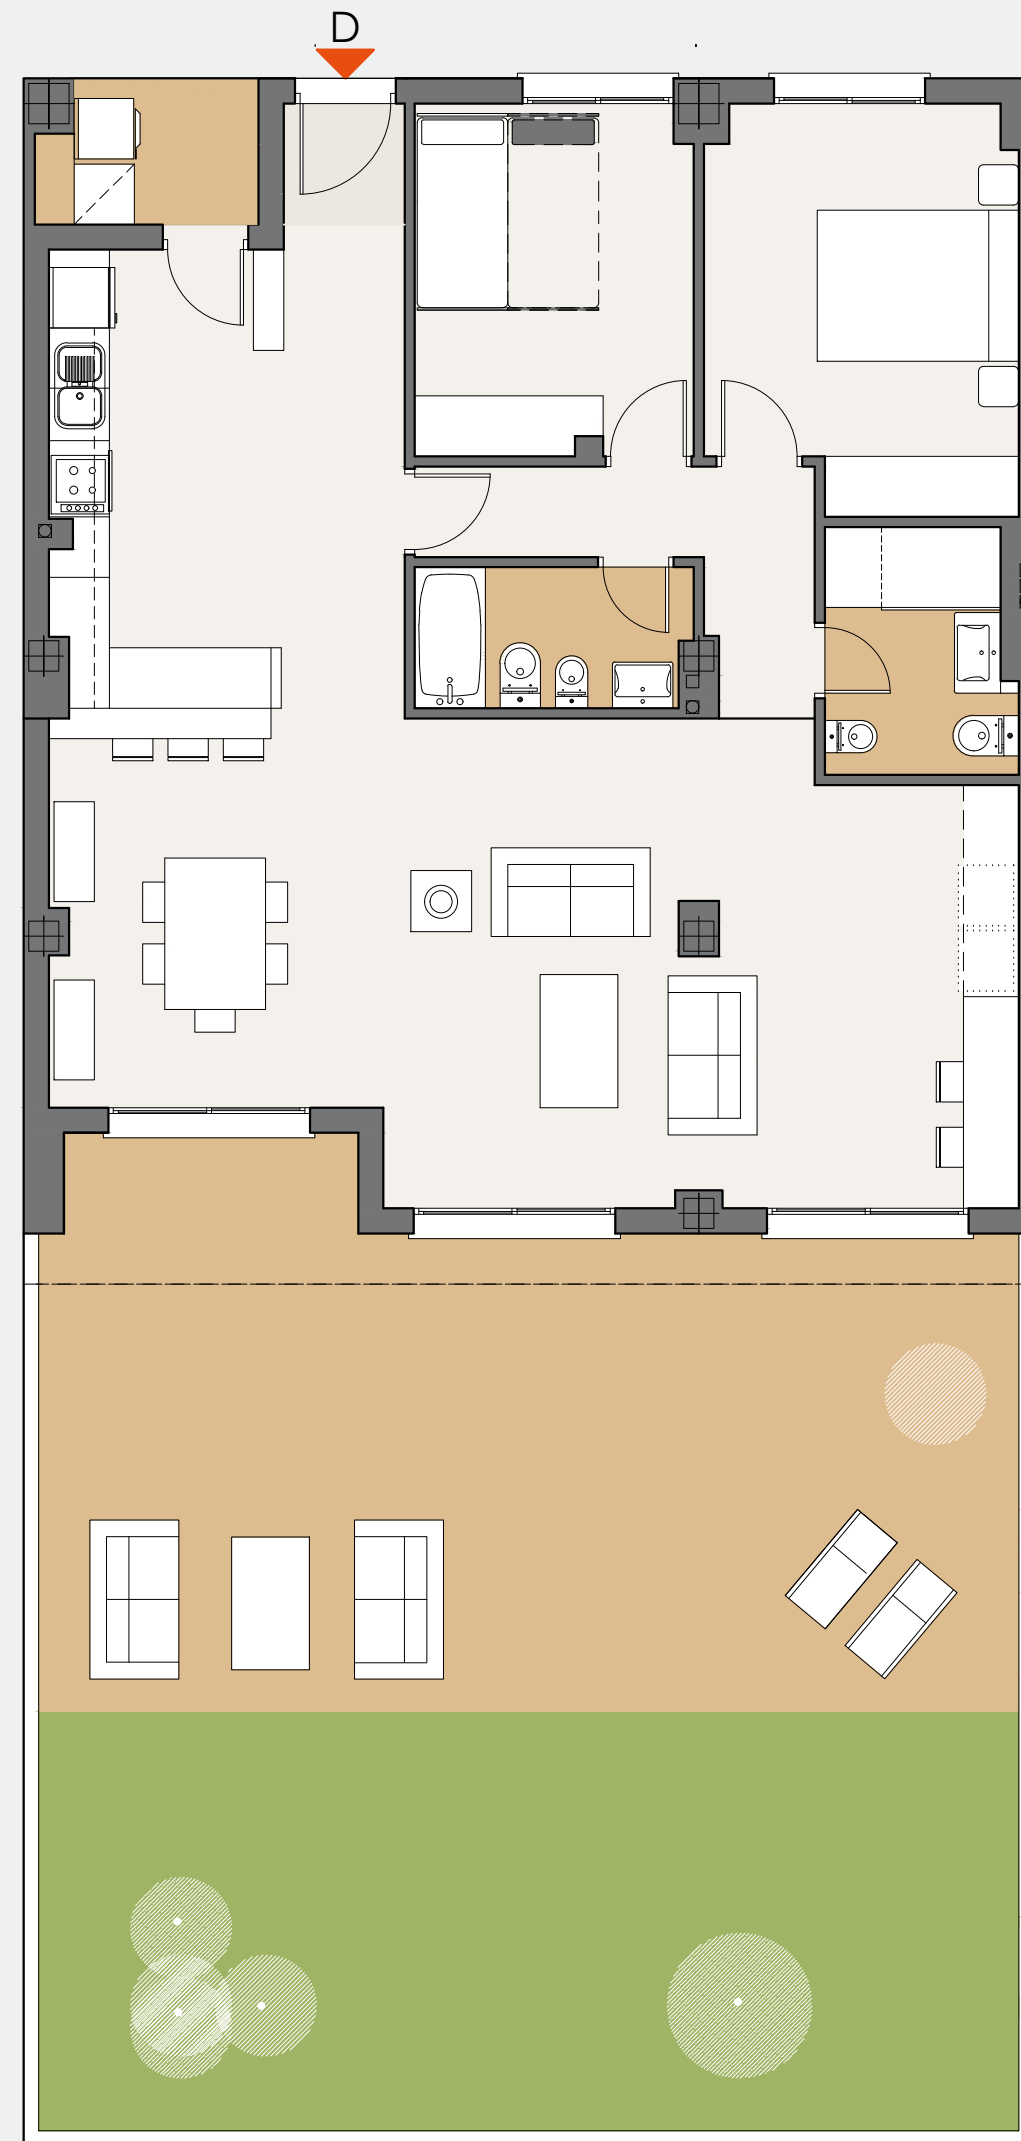

La información y documentación gráfica que aparece en este plano son orientativas y están sujetas a modificaciones derivadas del proyecto de ejecución y de su construcción. Todo el mobiliario y decoración que figuran en el mismo son puramente orientativos y no forman parte del producto vendido.

