


La información y documentación gráfica que aparece en este plano son orientativas y están sujetas a modificaciones derivadas del proyecto de ejecución y de su construcción. Todo el mobiliario y decoración que figuran en el mismo son puramente orientativos y no forman parte del producto vendido.



# VegadelRey

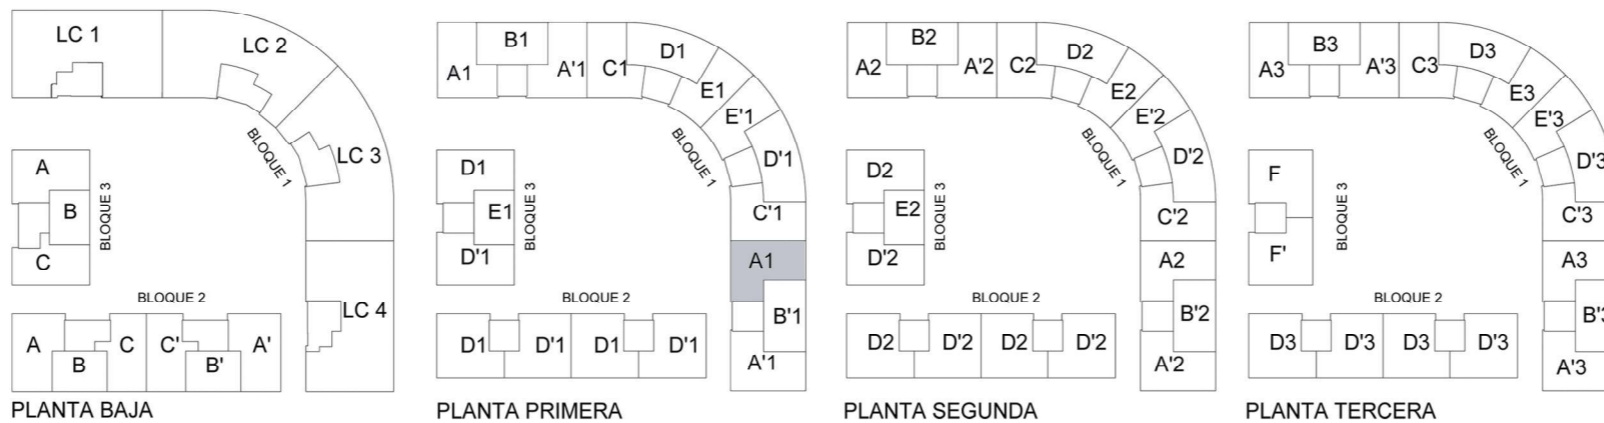

## BLOQUE 1

### TIPO A1 INT

PLANTA PRIMERA  
3 DORMITORIOS

#### SUP UTILES

SALON COMEDOR	21.60
COCINA	7.65
LAVADERO	2.30
DORMITORIO 1	12.70
DORMITORIO 2	9.10
DORMITORIO 3	9.00
BAÑO 1	3.65
BAÑO 2	3.50
DISTRIBUIDOR	8.05

**TOTAL SUP UTIL VIV. 77.55**

**SUP CONST con PPZC 107.96**

#### SUP UTIL EXTERIOR

TERRAZA	11.20
TERRAZA SUPERIOR	

**TOTAL SUP UTIL EXTERIOR 11.20**

#### SUP UTIL S/DECRETO 218/2015

**83.15**