

### Portal 1, 1º C Y 2º C


>> Superficie construida con zz.cc 100,11 m<sup>2</sup>

>> Superficie útil interior 70,59 m<sup>2</sup>


Superficie útil (interior + exterior cubierta)	76,49 m <sup>2</sup>
Superficie útil d.218/2005 (interior+50% exterior)	74,87 m <sup>2</sup>
Superficie útil exterior cubierta	5,90 m <sup>2</sup>
Superficie útil exterior descubierta	0,00 m <sup>2</sup>

>> Superficies útiles

Vestíbulo	2,64 m <sup>2</sup>
Cocina	9,46 m <sup>2</sup>
Salón	18,01 m <sup>2</sup>
Distribuidor	2,75 m <sup>2</sup>
Dormitorio Principal	12,11 m <sup>2</sup>
Dormitorio2	8,69 m <sup>2</sup>
Dormitorio3	8,02 m <sup>2</sup>
Baño1	2,96 m <sup>2</sup>
Baño2	3,34 m <sup>2</sup>
Lavadero	2,61 m <sup>2</sup>
Terraza	5,90 m <sup>2</sup>

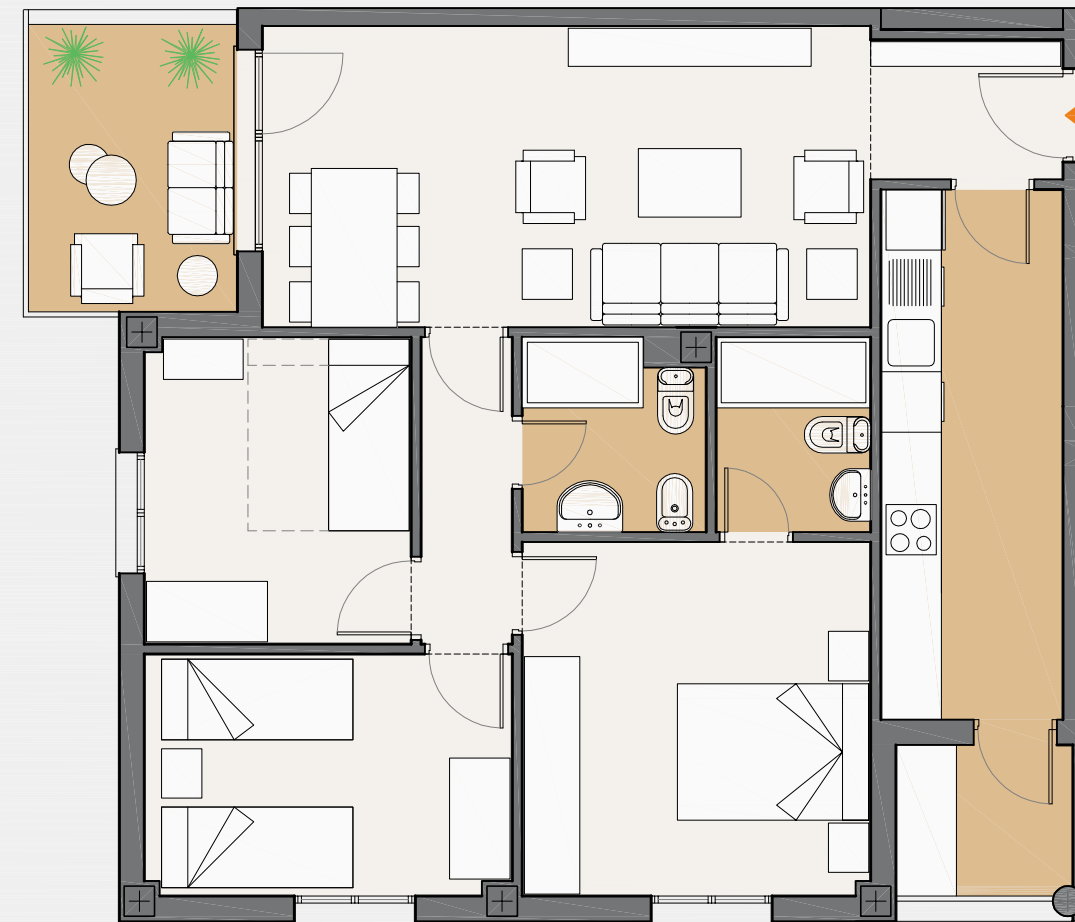

MANZANA M2

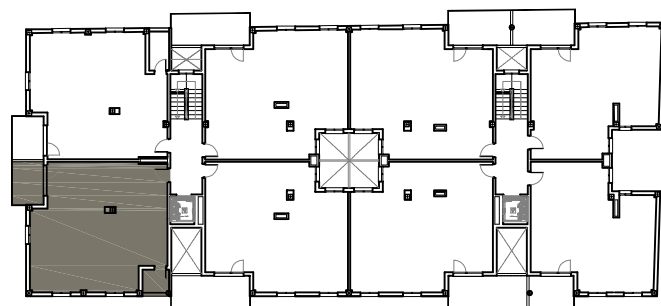

ESCALA 1:75

