

# La Valdovina

Residencial comienza a escribir tu historia

TIPO T2.2

## Portal 1, 1º D Y 2º D


>> Superficie construida con zz.cc 96,00 m<sup>2</sup>

>> Superficie útil interior 67,45 m<sup>2</sup>


Superficie útil (interior + exterior cubierta)	73,35 m <sup>2</sup>
Superficie útil d.218/2005 (interior+50% exterior)	71,68 m <sup>2</sup>
Superficie útil exterior cubierta	5,90 m <sup>2</sup>
Superficie útil exterior descubierta	0,00 m <sup>2</sup>

### >> Superficies útiles

Vestíbulo	2,64 m <sup>2</sup>
Cocina	7,31 m <sup>2</sup>
Salón	18,01 m <sup>2</sup>
Distribuidor	2,52 m <sup>2</sup>
Dormitorio Principal	12,21 m <sup>2</sup>
Dormitorio2	9,12 m <sup>2</sup>
Dormitorio3	8,01 m <sup>2</sup>
Baño1	2,30 m <sup>2</sup>
Baño2	3,17 m <sup>2</sup>
Lavadero	2,16 m <sup>2</sup>
Terraza	5,90 m <sup>2</sup>

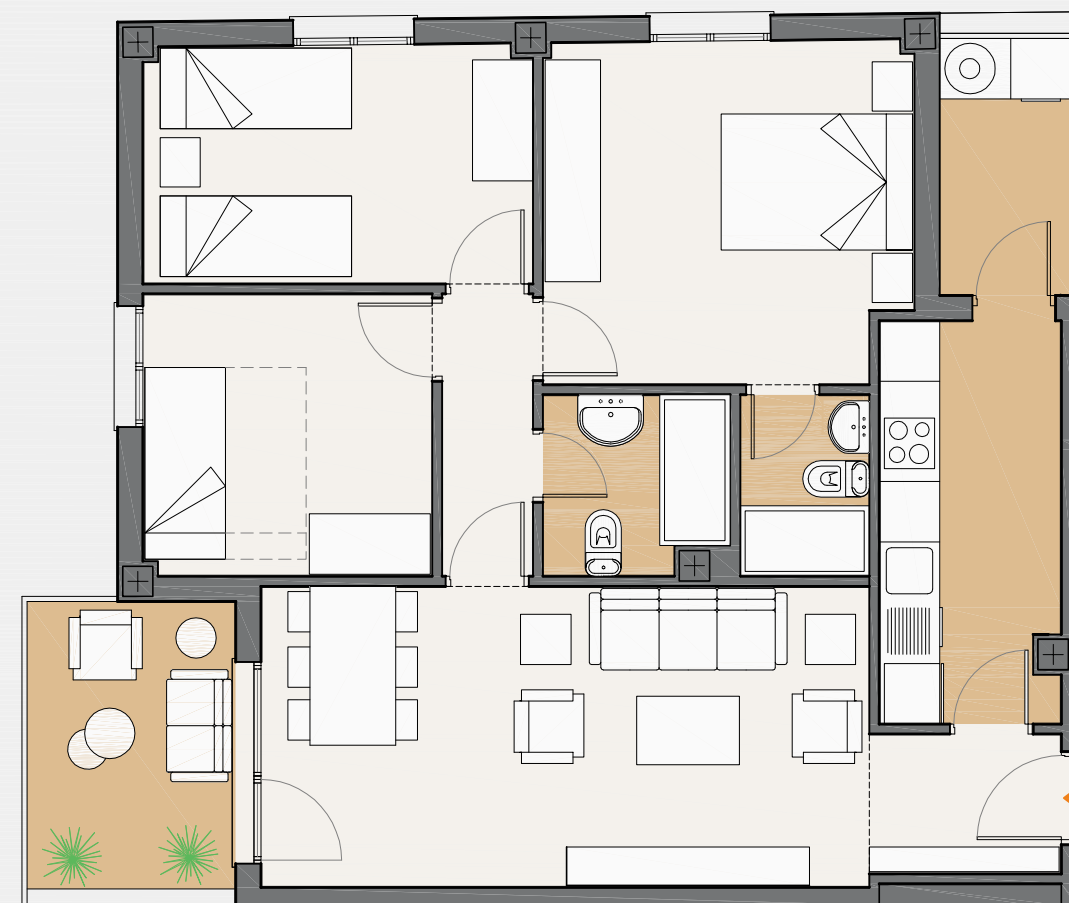

### MANZANA M2

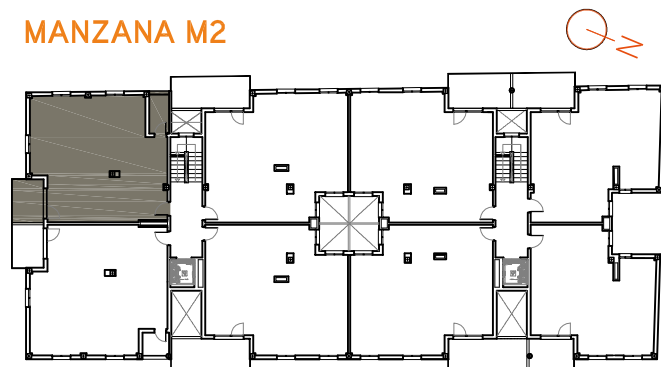

ESCALA 1:75

