

Portal 2, BAJO A

>> Superficie construida con zz.cc 85,73 m²

>> Superficie útil interior 65,50 m²

Superficie útil (interior + exterior cubierta) 65,50 m²


Superficie útil d.218/2005 (interior+50% exterior) 69,71 m²

Superficie útil exterior cubierta 0,00 m²


Superficie útil exterior descubierta 6,14 m²

>> Superficies útiles

Vestíbulo	3,72 m ²
Cocina	7,05 m ²
Salón	20,66 m ²
Distribuidor	2,14 m ²
Dormitorio Principal	14,96 m ²
Dormitorio2	9,61 m ²
Baño1	3,64 m ²
Baño2	3,72 m ²
Patio	6,14 m ²

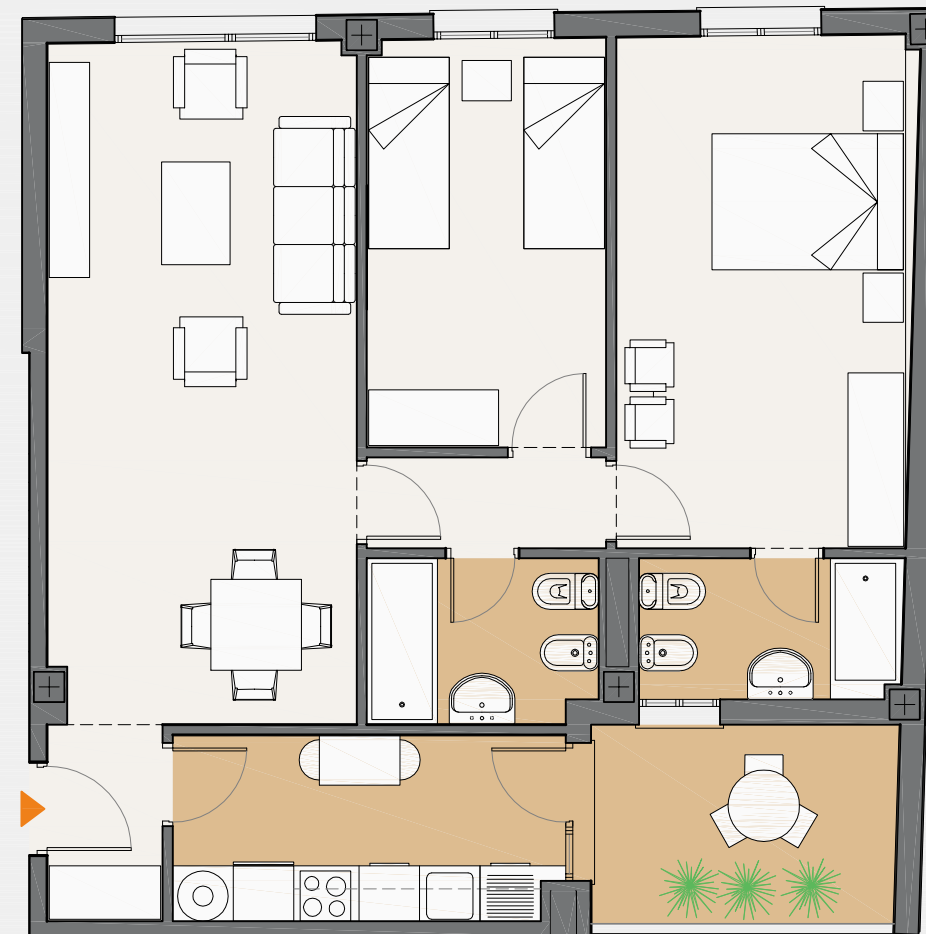

MANZANA M2

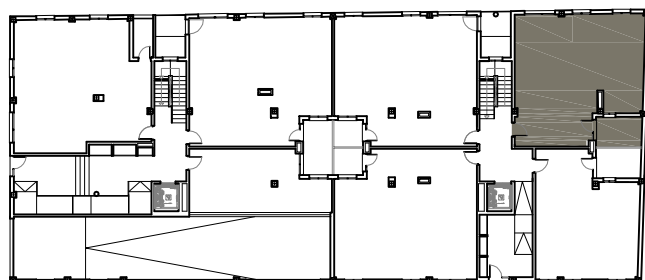

ESCALA 1:75

