

### Portal 2, 1º D

>> Superficie construida con zz.cc 97,63 m<sup>2</sup>

>> Superficie útil interior 69,18 m<sup>2</sup>


Superficie útil (interior + exterior cubierta)	74,59 m <sup>2</sup>
Superficie útil d.218/2005 (interior+50% exterior)	73,18 m <sup>2</sup>
Superficie útil exterior cubierta	5,41 m <sup>2</sup>
Superficie útil exterior descubierta	0,00 m <sup>2</sup>

### >> Superficies útiles

Vestíbulo	3,70 m <sup>2</sup>
Cocina	7,66 m <sup>2</sup>
Salón	18,74 m <sup>2</sup>
Distribuidor	3,17 m <sup>2</sup>
Dormitorio Principal	12,02 m <sup>2</sup>
Dormitorio2	8,89 m <sup>2</sup>
Dormitorio3	8,52 m <sup>2</sup>
Baño1	3,35 m <sup>2</sup>
Baño2	3,13 m <sup>2</sup>
Terraza cubierta	5,41 m <sup>2</sup>



### MANZANA M2

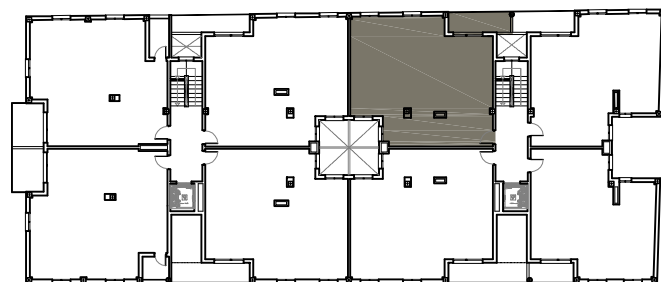

ESCALA 1:75

