

La Valdovina

Residencial comienza a escribir tu historia

TIPO T3.4

Portal 2, 2º B

>> Superficie construida con zz.cc 79,62 m²

>> Superficie útil interior 57,00 m²

Superficie útil (interior + exterior cubierta) 60,83 m²


Superficie útil d.218/2005 (interior+50% exterior) 61,30 m²

Superficie útil exterior cubierta 3,83 m²


Superficie útil exterior descubierta 2,65 m²

>> Superficies útiles

| | |
|----------------------|----------------------|
| Vestíbulo | 2,23 m ² |
| Cocina | 7,05 m ² |
| Salón | 16,05 m ² |
| Distribuidor | 2,21 m ² |
| Dormitorio Principal | 13,00 m ² |
| Dormitorio2 | 9,34 m ² |
| Baño1 | 3,39 m ² |
| Baño2 | 3,73 m ² |
| Terraza cubierta | 3,83 m ² |
| Terraza descubierta | 2,65 m ² |

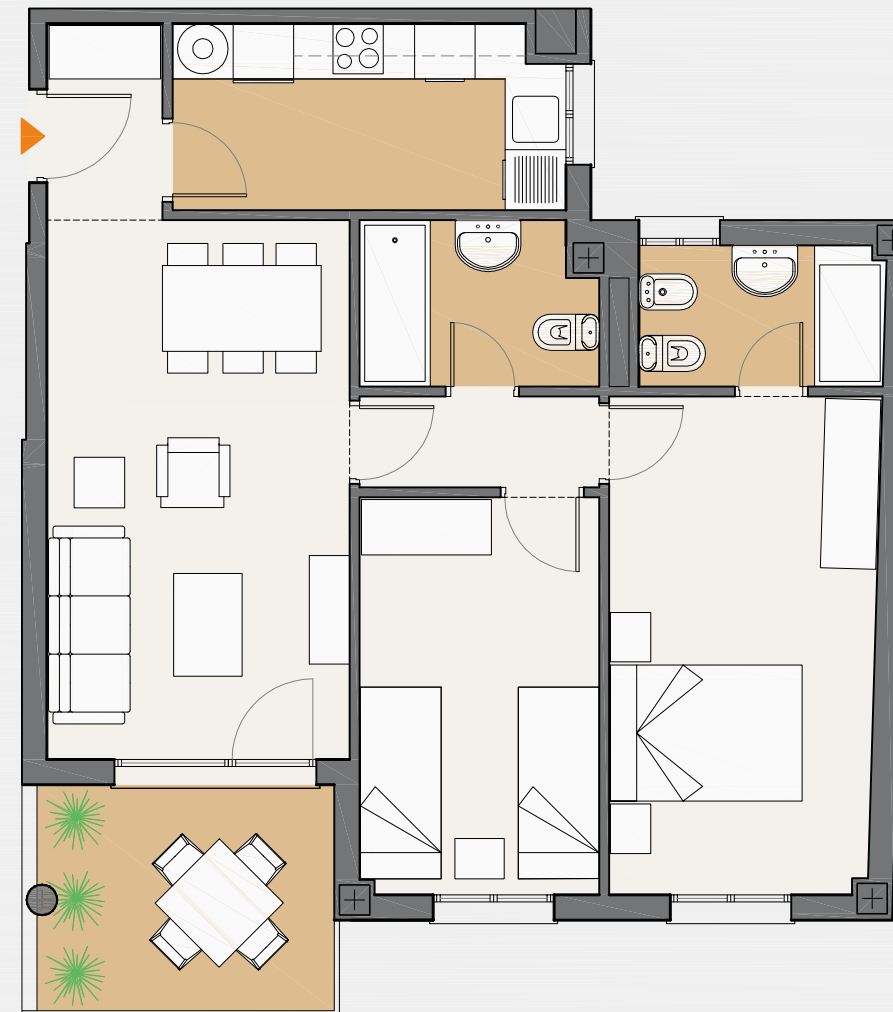

MANZANA M2

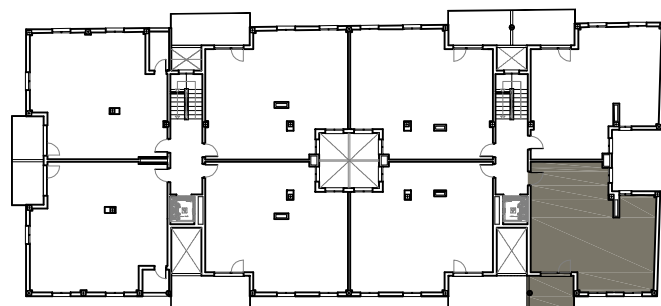

ESCALA 1:75

