

>> Superficie Construida con ZZ.CC 92,31 m²

>> Superficie Útil Interior 59,42 m²

Superficie útil (int. + ext.cubierta) 65,97 m²

Superficie útil D. 218/2005 62,70 m²

(Interior + 50% exterior)

Superficie útil exterior cubierta 6,55 m²

>> Superficies Útiles

Vestíbulo 3,44 m²

Salón-Comedor-Teletrabajo 18,90 m²

Cocina 7,24 m²

Distribuidor 2,46 m²


Dormitorio 1 12,86 m²

Dormitorio 2 8,20 m²

Baño 1 3,60 m²

Baño 2 2,72 m²

Terraza Cubierta 6,55 m²

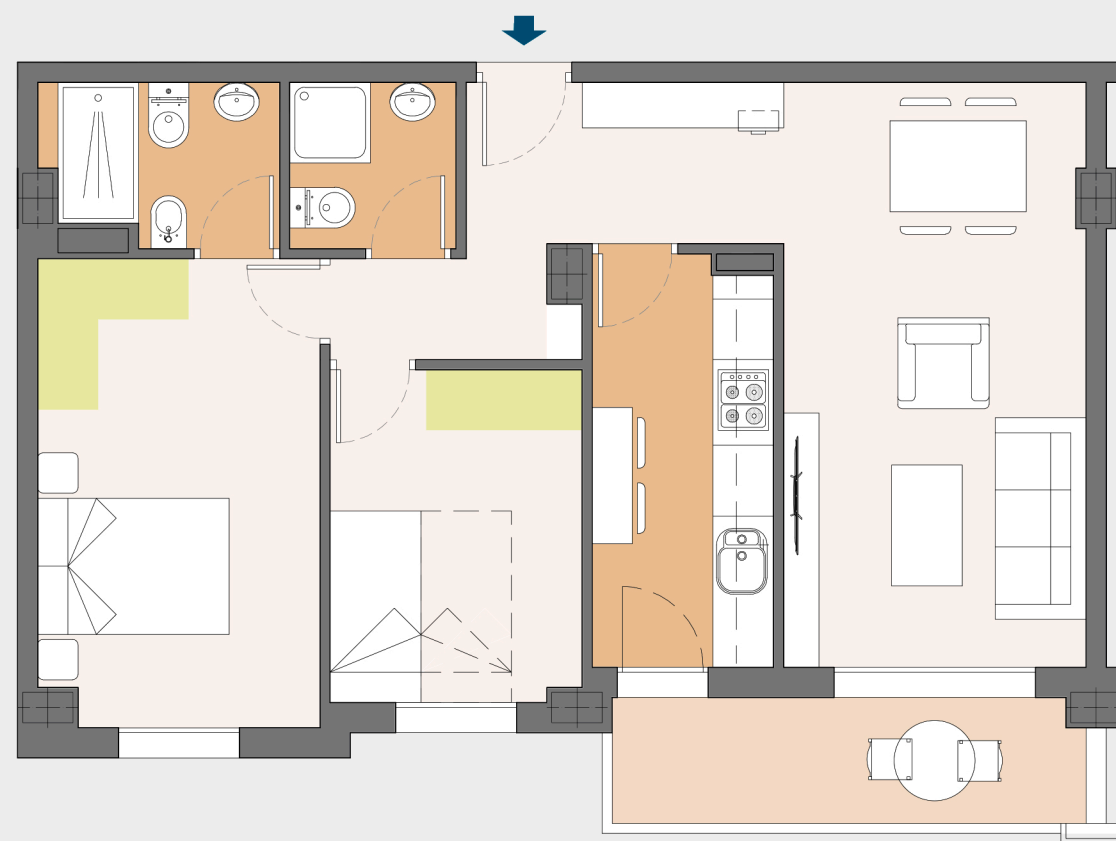

ESCALA 1:75

Promueve: Lealas Proyecto Florida S.L. Inscrita en el Registro Mercantil de Sevilla, Tomo 6617, Libro 0, Folio 145, Sección 8, Hoja nº SE-119.041 anotación 1, CIF B-90397753