

>> Superficie Construida con ZZ.CC 81,78 m²

>> Superficie Útil Interior 50,17 m²

Superficie útil (int. + ext.cubierta) 58,44 m²

Superficie útil D. 218/2005 54,31 m²

(Interior + 50% exterior)

Superficie útil exterior cubierta 8,27 m²

>> Superficies Útiles

Salón-Comedor-Cocina-Teletrabajo 23,78 m²


Distribuidor 2,30 m²

Dormitorio 1 12,22 m²


Dormitorio 2 8,10 m²

Baño 1 3,77 m²

Terraza Cubierta 8,27 m²

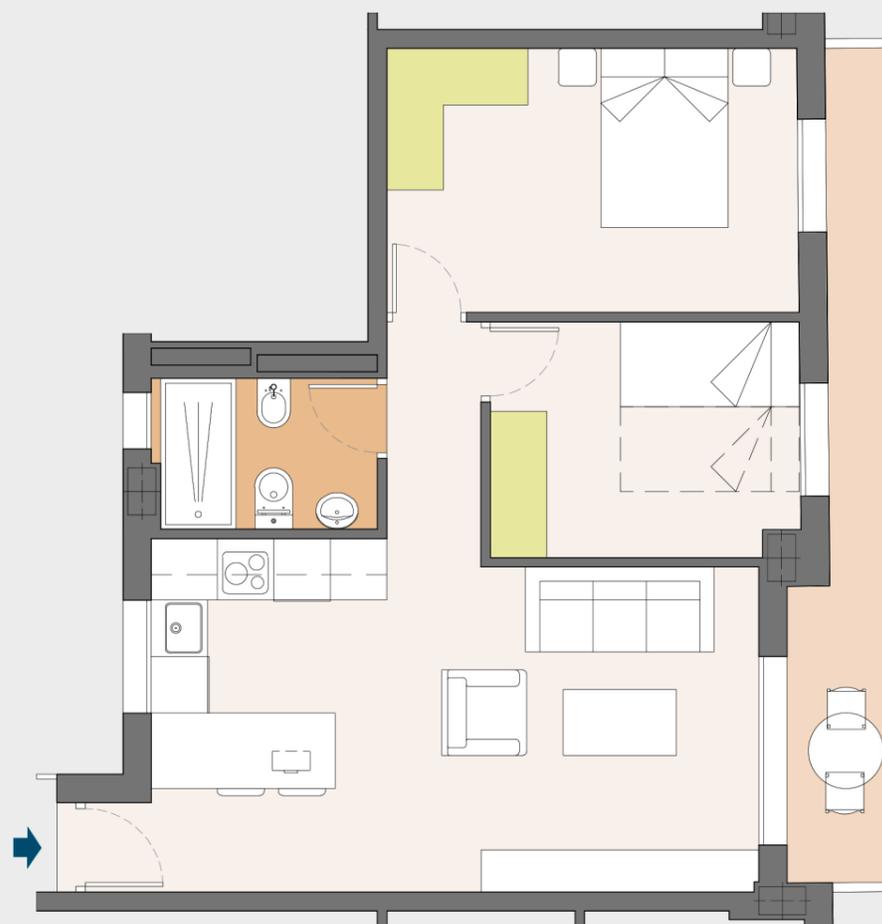

AVENIDA DE ANDALUCÍA

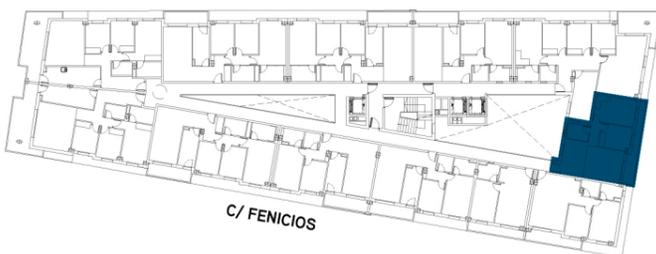

ESCALA 1:75

0m 1m 2m 3m 4m 5m

Promueve: Lealas Proyecto Florida S.L. Inscrita en el Registro Mercantil de Sevilla, Tomo 6617, Libro 0, Folio 145, Sección 8, Hoja nº SE-119.041 anotación 1, CIF B-90397753