

La Valdovina

Residencial comienza a escribir tu historia

TIPO T1.3

Portal 2, 1º C

>> Superficie construida con zz.cc 107,90 m²

>> Superficie útil interior 69,44 m²

Superficie útil (interior + exterior cubierta) 82,44 m²


Superficie útil d.218/2005 (interior+50% exterior) 77,37 m²

Superficie útil exterior cubierta 13,00 m²


Superficie útil exterior descubierta 0,00 m²

>> Superficies útiles

Vestíbulo	3,70 m ²
Cocina	7,66 m ²
Salón	18,82 m ²
Distribuidor	3,17 m ²
Dormitorio Principal	12,02 m ²
Dormitorio2	9,02 m ²
Dormitorio3	8,57 m ²
Baño1	3,35 m ²
Baño2	3,13 m ²
Terraza cubierta	13,00 m ²

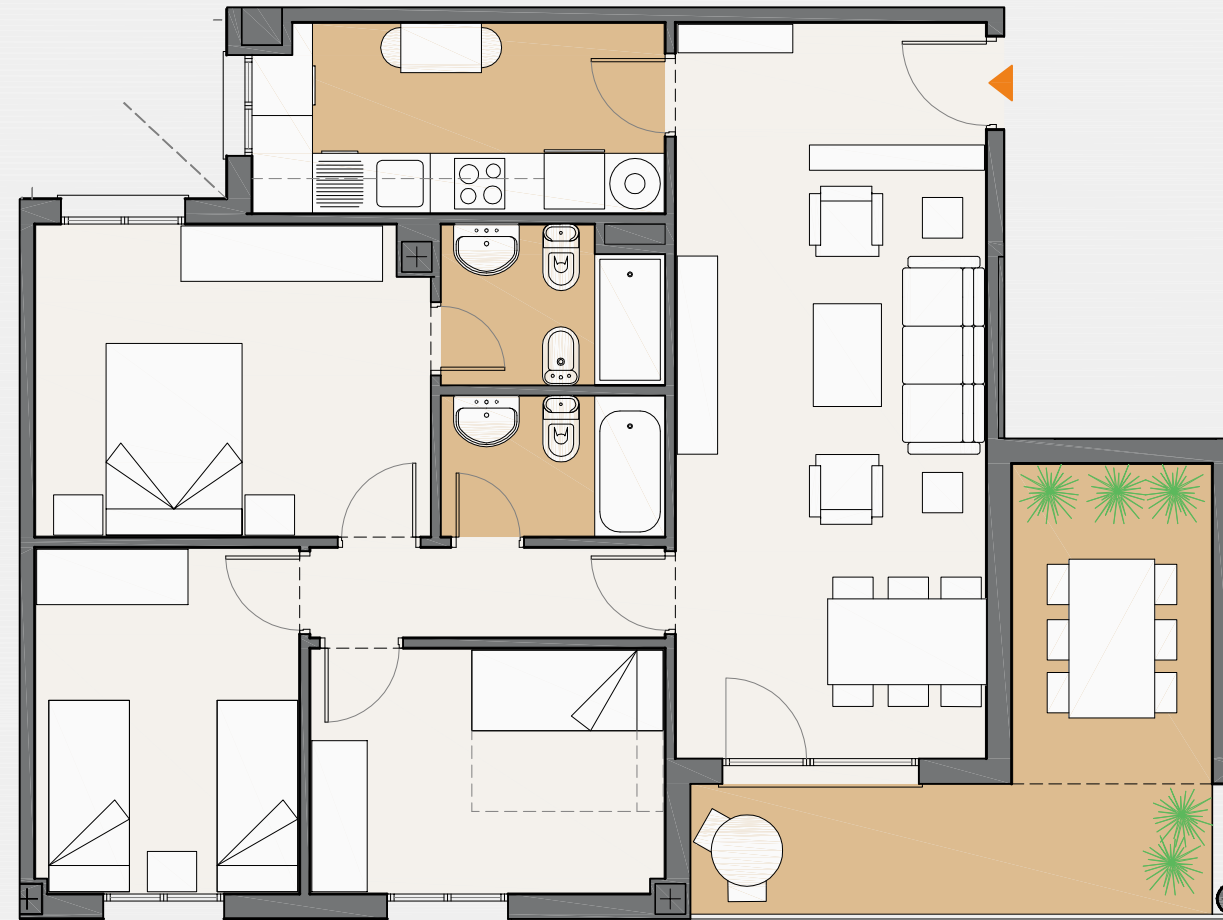

MANZANA M2

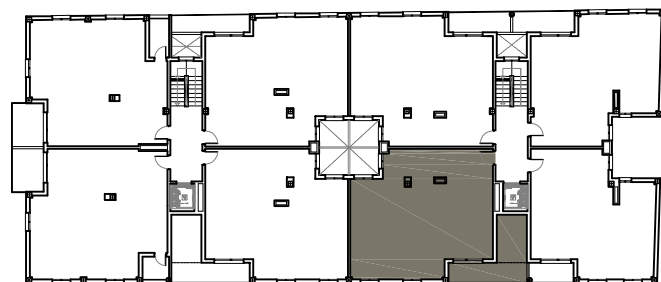

ESCALA 1:75

