


## Portal 1, PRIMERO E

>> Total Superficie Construida Computable (s/. ONDH 24/5/2007)	84,77 m2
>> Total Superficie Útil Computable (s/. ONDH 24/5/2007)	63,18 m2
>> Superficies útiles	60,06 m <sup>2</sup>
Superficie útil (interior + exterior cubierta)	66,60 m2
Superficie útil d.218/2005	64,22 m2
Superficie útil exterior cubierta	6,54 m2
Superficie útil exterior descubierta	1,77 m2

### >> Superficie útil interior

Vestíbulo	3,78 m <sup>2</sup>
Cocina	9,56 m <sup>2</sup>
Salón	21,87 m <sup>2</sup>
Distribuidor	2,17 m <sup>2</sup>
Dormitorio 1	9,72 m <sup>2</sup>
Dormitorio2	9,49 m <sup>2</sup>
Baño1	3,47 m <sup>2</sup>
Terraza	8,31 m <sup>2</sup>

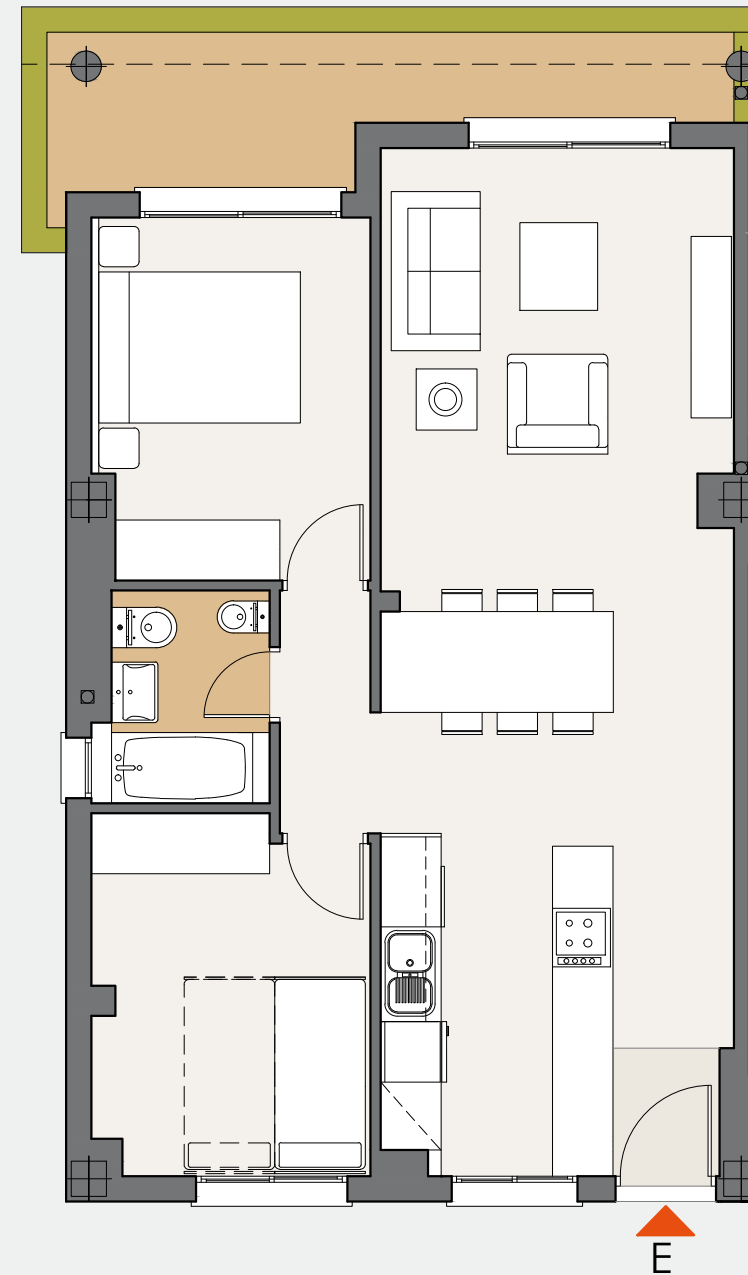

ESCALA 1:75

