
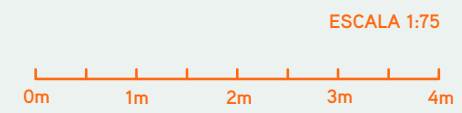
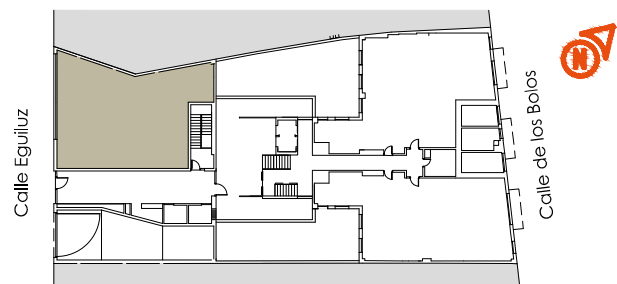


Local 1

- >> Superficie construida propia 154,47 m²
- >> Superficie útil interior 143,00 m²
Superficie útil d.218/2005 143,00 m²

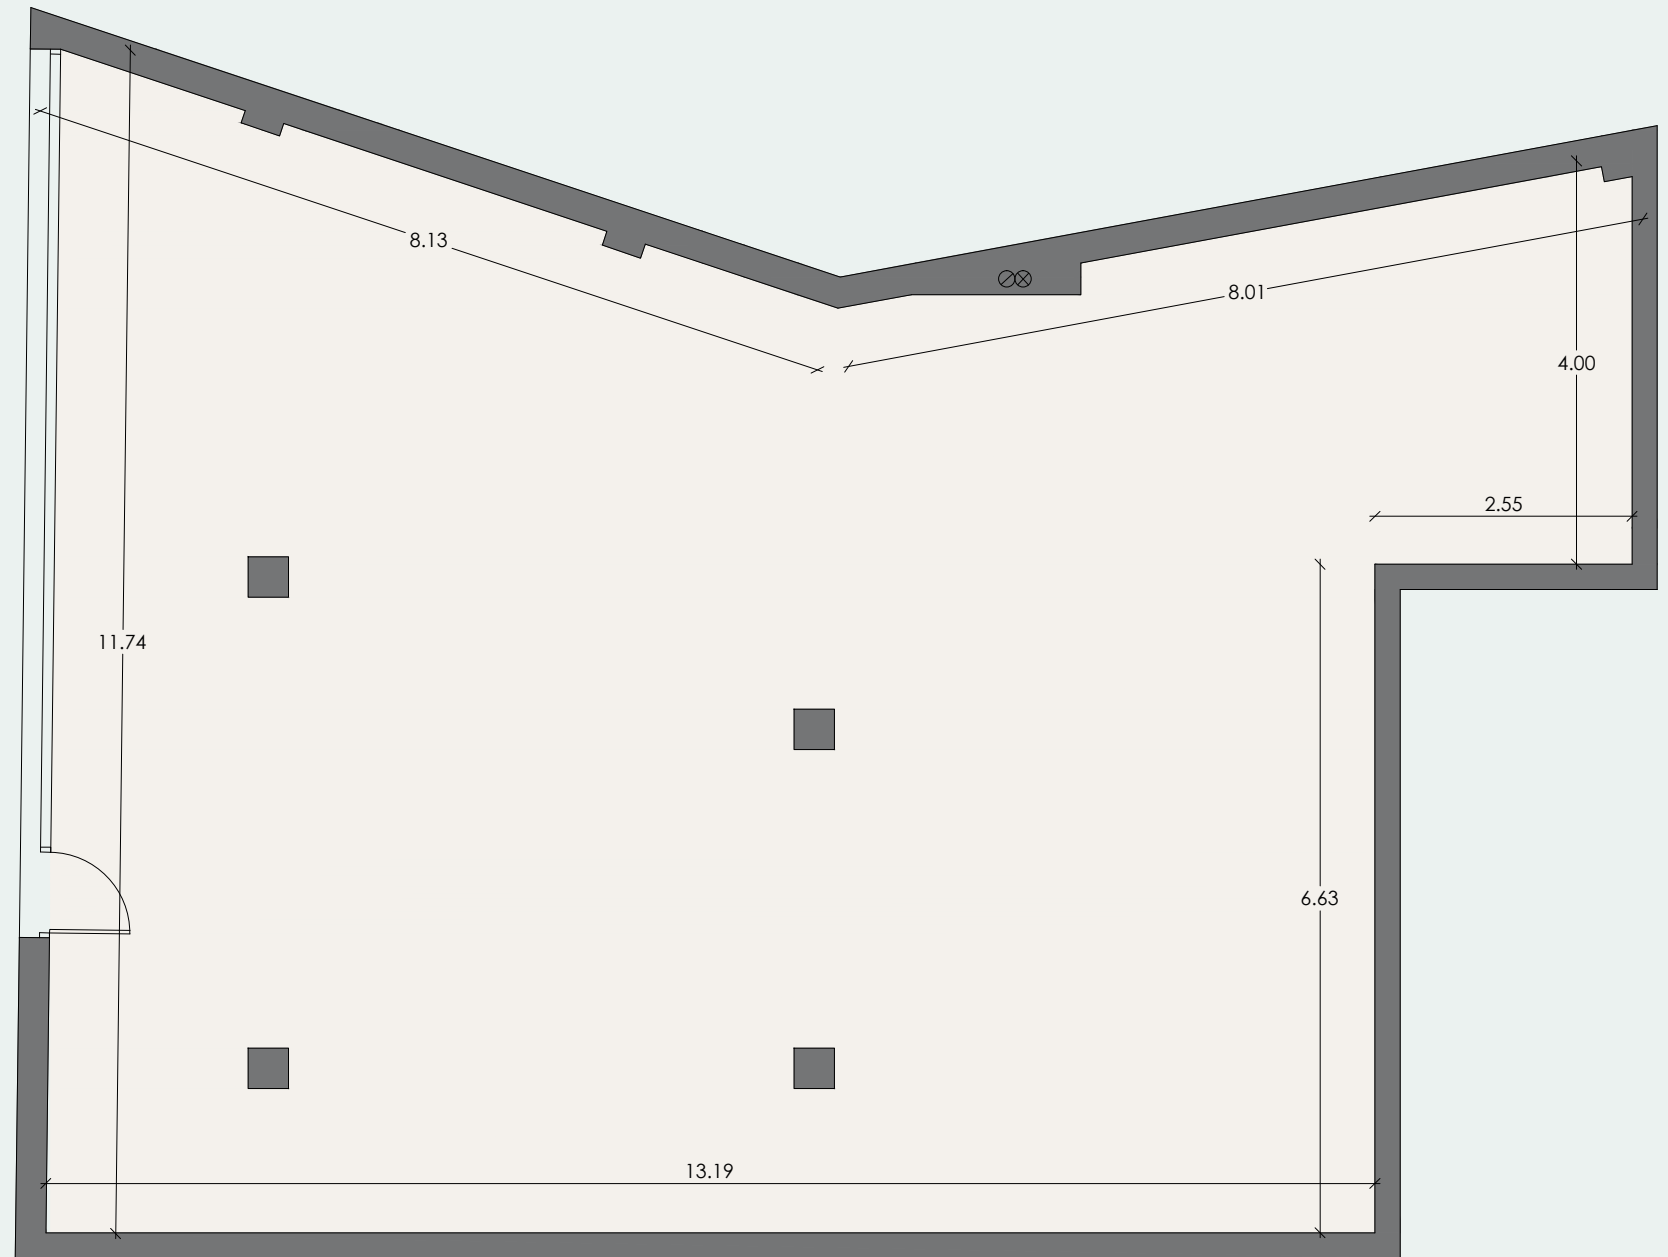

Promueve: AD ASTRA PROYECTO ALCAZAR S.L . Inscrita en el Registro Mercantil de Sevilla, Tomo 6546, Folio 126, Sección 8, Hoja nº SE-117701 anotación 1, CIF B-90375486.