

Portal 2, BAJO C

>> Superficie construida con zz.cc 95,92 m²

>> Superficie útil interior 73,29 m²

Superficie útil (interior + exterior cubierta) 73,29 m²


Superficie útil d.218/2005 (interior+50% exterior) 76,28 m²

Superficie útil exterior cubierta 0,00 m²


Superficie útil exterior descubierta 3,42 m²

>> Superficies útiles

Vestíbulo	3,70 m ²
Cocina	7,71 m ²
Salón	22,63 m ²
Distribuidor	3,17 m ²
Dormitorio Principal	12,01 m ²
Dormitorio2	9,02 m ²
Dormitorio3	8,57 m ²
Baño1	3,35 m ²
Baño2	3,13 m ²
Patio	3,42 m ²

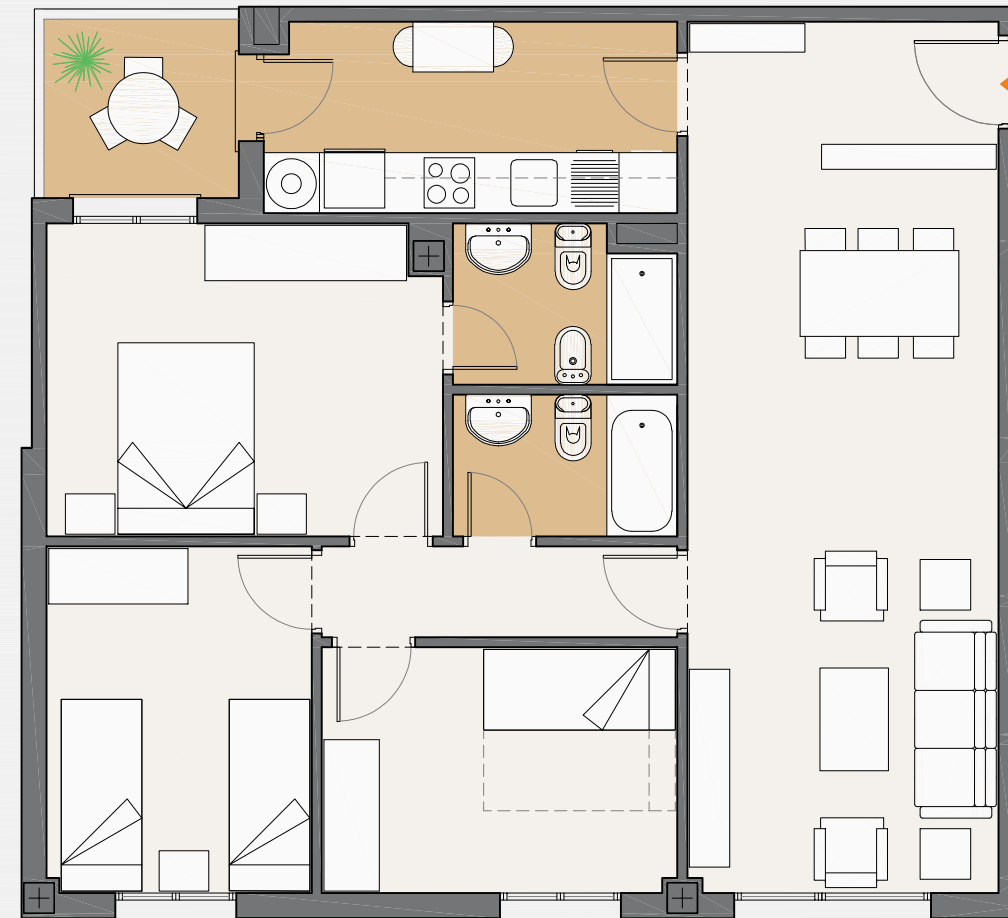

MANZANA M2

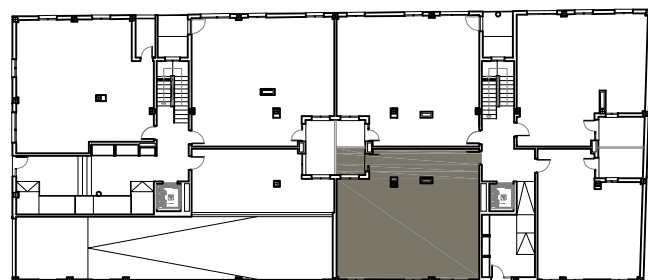

ESCALA 1:75



La información y documentación gráfica que aparece en este plano son orientativas y están sujetas a modificaciones derivadas del proyecto de ejecución y de su construcción. Todo el mobiliario y decoración que figuran en el mismo son puramente orientativos y no forman parte del producto vendido. Proyecto básico de la edificación en tramitación para la obtención de la correspondiente licencia de obras.

