

### Portal 2, BAJO B

>> Superficie construida con zz.cc 67,00 m<sup>2</sup>

>> Superficie útil interior 51,19 m<sup>2</sup>

Superficie útil (interior + exterior cubierta) 51,19 m<sup>2</sup>


Superficie útil d.218/2005 (interior+50% exterior) 55,02 m<sup>2</sup>

Superficie útil exterior cubierta 0,00 m<sup>2</sup>


Superficie útil exterior descubierta 5,87 m<sup>2</sup>

#### >> Superficies útiles

Vestíbulo	2,70 m <sup>2</sup>
Salón-Cocina	29,70 m <sup>2</sup>
Dormitorio Principal	12,76 m <sup>2</sup>
Baño1	6,03 m <sup>2</sup>
Patio	5,87 m <sup>2</sup>

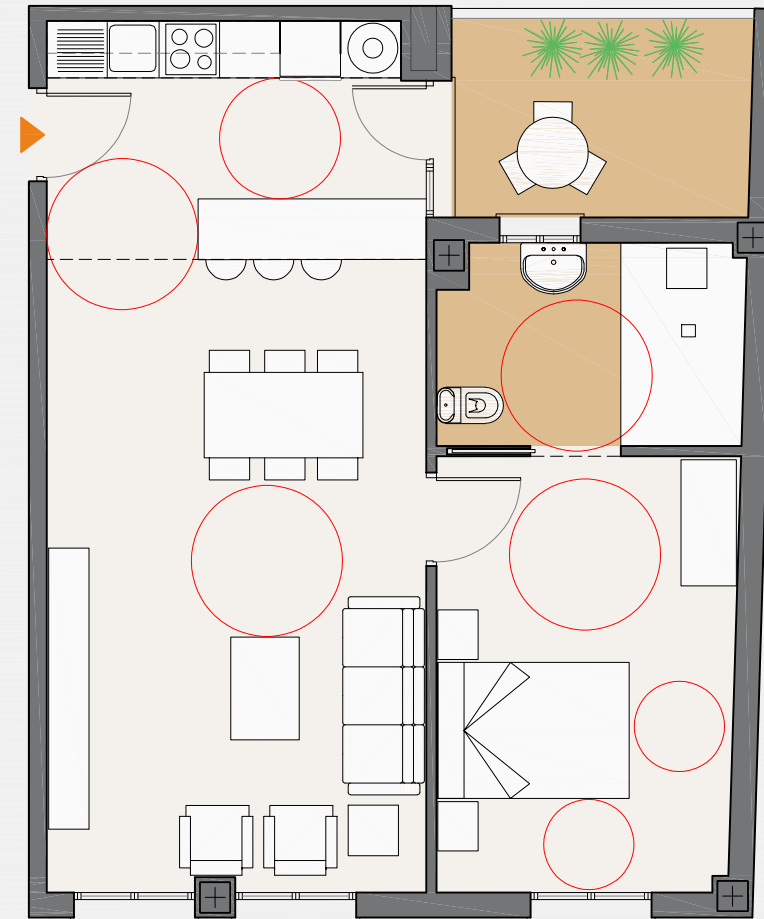

#### MANZANA M2

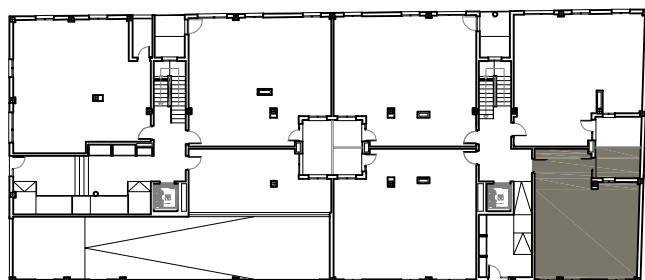

ESCALA 1:75

