

### Portal 2, 1º C

>> Superficie construida con zz.cc 107,90 m<sup>2</sup>

>> Superficie útil interior 69,44 m<sup>2</sup>

Superficie útil (interior + exterior cubierta) 82,44 m<sup>2</sup>


Superficie útil d.218/2005 (interior+50% exterior) 77,37 m<sup>2</sup>

Superficie útil exterior cubierta 13,00 m<sup>2</sup>


Superficie útil exterior descubierta 0,00 m<sup>2</sup>

#### >> Superficies útiles

Vestíbulo	3,70 m <sup>2</sup>
Cocina	7,66 m <sup>2</sup>
Salón	18,82 m <sup>2</sup>
Distribuidor	3,17 m <sup>2</sup>
Dormitorio Principal	12,02 m <sup>2</sup>
Dormitorio2	9,02 m <sup>2</sup>
Dormitorio3	8,57 m <sup>2</sup>
Baño1	3,35 m <sup>2</sup>
Baño2	3,13 m <sup>2</sup>
Terraza cubierta	13,00 m <sup>2</sup>

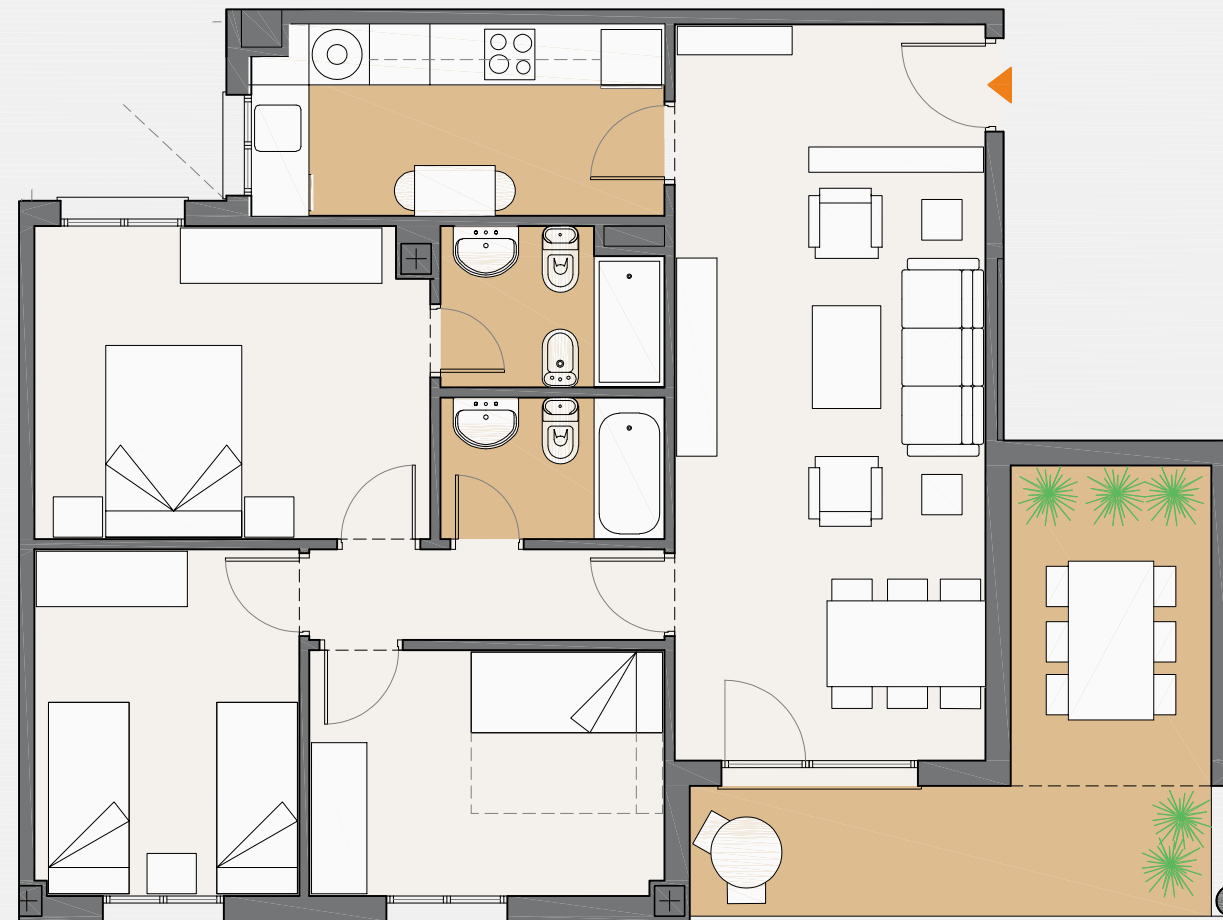

#### MANZANA M2

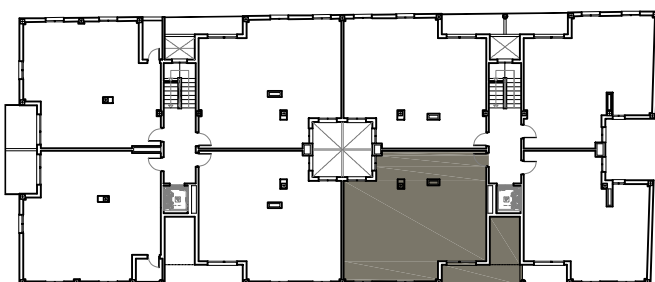

ESCALA 1:75

