

La Valdovina

Residencial comienza a escribir tu historia

TIPO T3.3

Portal 2, 2º A

>> Superficie construida con zz.cc 85,66 m²

>> Superficie útil interior 59,68 m²

Superficie útil (interior + exterior cubierta) 65,45 m²

Superficie útil d.218/2005 (interior+50% exterior) 65,54 m²

Superficie útil exterior cubierta 5,77 m²


Superficie útil exterior descubierta 3,68 m²

>> Superficies útiles

Vestíbulo	2,23 m ²
Cocina	7,05 m ²
Salón	16,34 m ²
Distribuidor	2,14 m ²
Dormitorio Principal	14,96 m ²
Dormitorio2	9,61 m ²
Baño1	3,64 m ²
Baño2	3,71 m ²
Terraza cubierta	5,77 m ²
Terraza descubierta	3,68 m ²



MANZANA M2

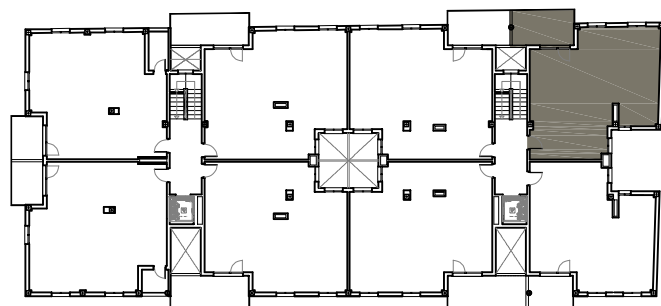

ESCALA 1:75

