



LAS TERRAZAS DEL PRADO

Una nueva forma de vivir Gines

TIPO B.2

Portal 2, BAJO I

>> Total Superficie Construida Computable (s/. ONDH 24/5/2007)	84,21 m2
>> Total Superficie Útil Computable (s/. ONDH 24/5/2007)	71,16 m2
>> Superficies útiles	67,21 m ²
Superficie útil (interior + exterior cubierta)	69,79 m2
Superficie útil d.218/2005	73,93 m2
Superficie útil exterior cubierta	2,58 m2
Superficie útil exterior descubierta	54,82 m2
>> Superficie útil interior	
Vestíbulo	3,56 m ²
Cocina	11,34 m ²
Salón	23,13 m ²
Distribuidor	2,57 m ²
Dormitorio 1	11,95 m ²
Dormitorio2	10,45 m ²
Baño1	4,21 m ²
Terraza(terrazza+jardín)	57,40 m ²

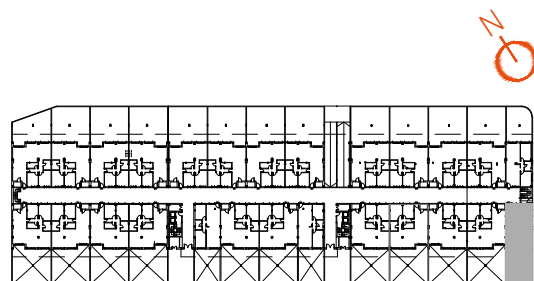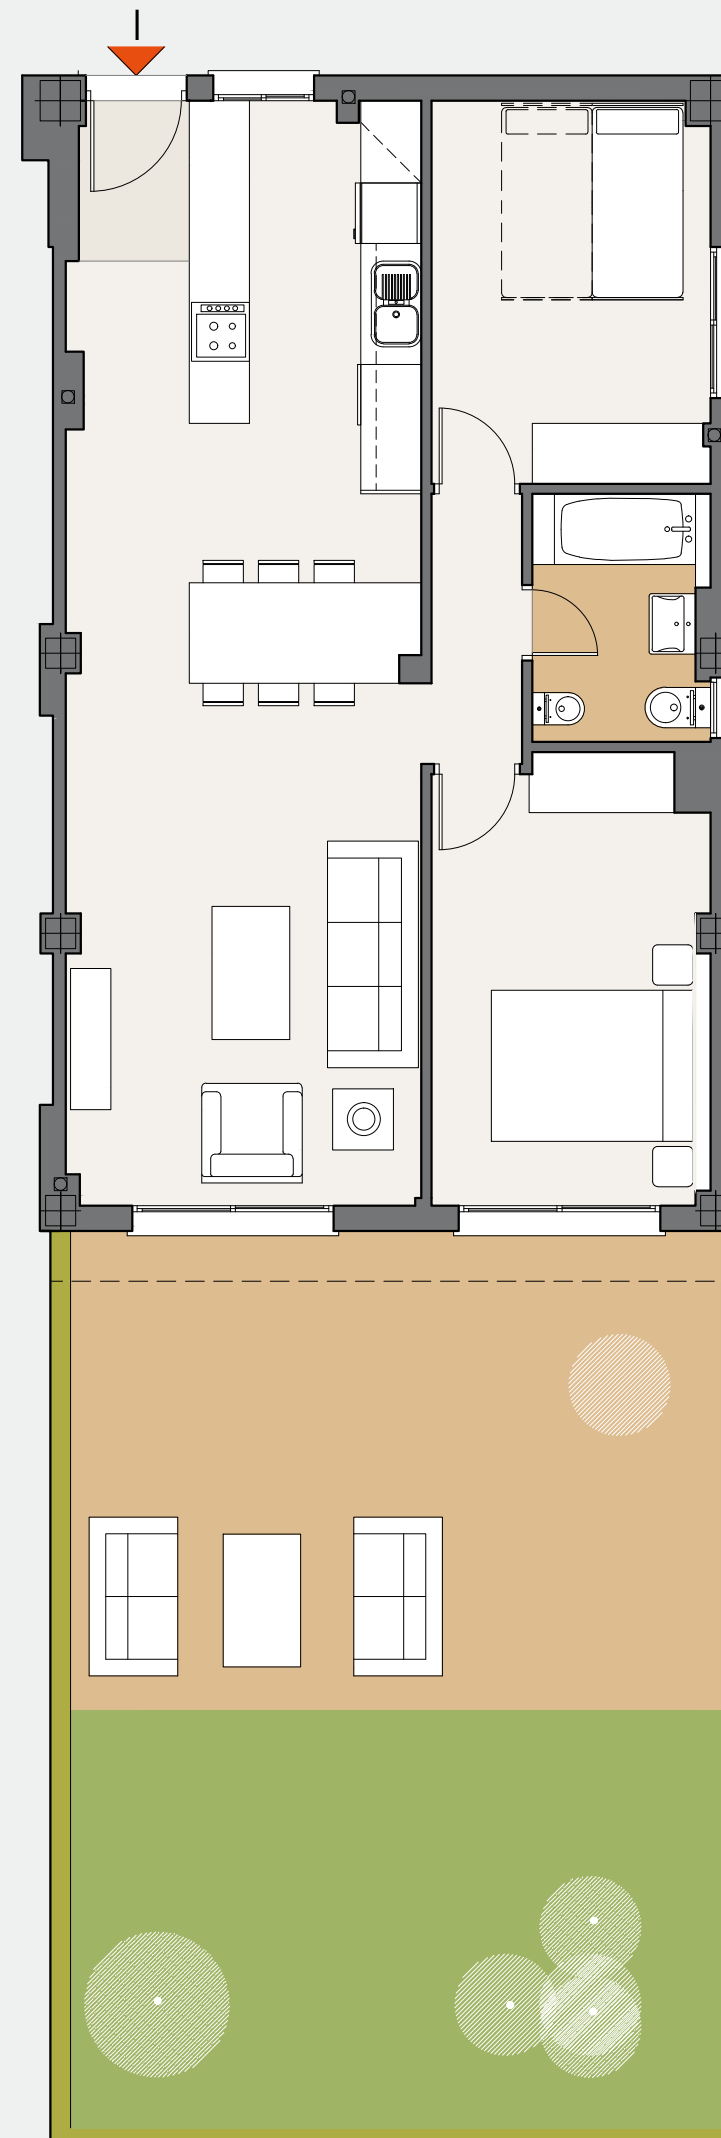

ESCALA 1:75



La información y documentación gráfica que aparece en este plano son orientativas y están sujetas a modificaciones derivadas de la realidad física de las obras existentes, del proyecto de terminación y de su construcción. Todo el mobiliario y decoración que figuran en el mismo son puramente orientativos y no forman parte del producto vendido.

