

La Valdovina

Residencial comienza a escribir tu historia

TIPO B1.1

Portal 1, BAJO A

>> Superficie construida con zz.cc 108,28 m²

>> Superficie útil interior 80,04 m²

Superficie útil (interior + exterior cubierta) 86,47 m²


Superficie útil d.218/2005 (interior+50% exterior) 87,43 m²

Superficie útil exterior cubierta 6,43 m²


Superficie útil exterior descubierta 8,35 m²

>> Superficies útiles

Hall	3,56 m ²
Salón - Comedor - Cocina	37,93 m ²
Distribuidor	1,12 m ²
Dormitorio Principal	12,31 m ²
Dormitorio 2	8,21 m ²
Dormitorio 3	9,25 m ²
Baño 1	4,64 m ²
Baño 2	3,02 m ²
Terraza cubierta	6,43 m ²
Exterior descubierta	8,35 m ²

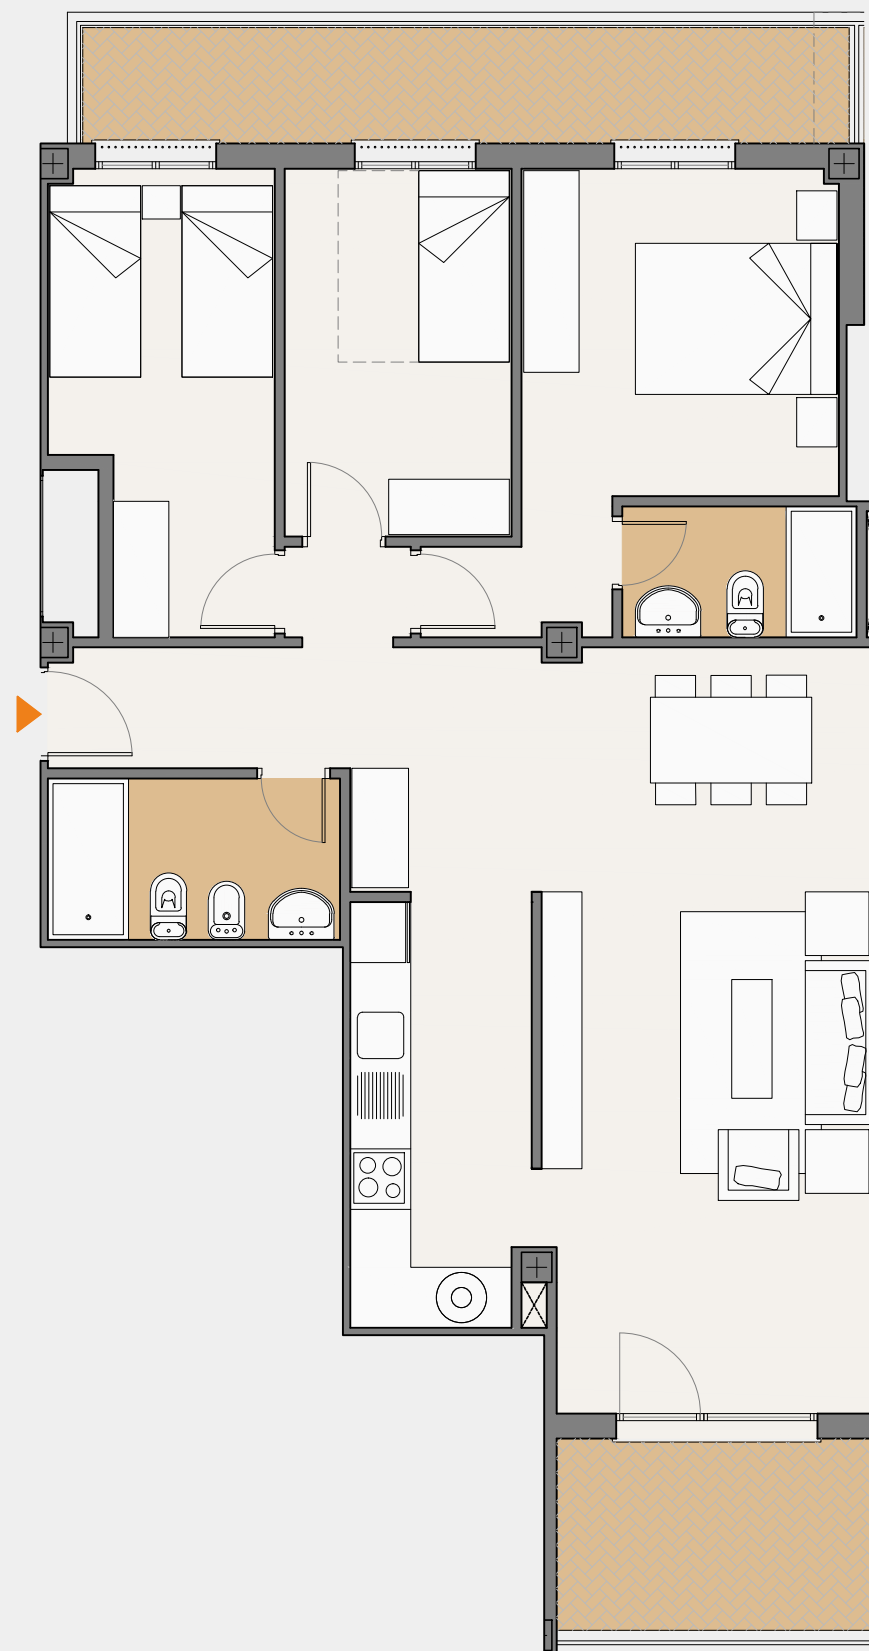

MANZANA M5

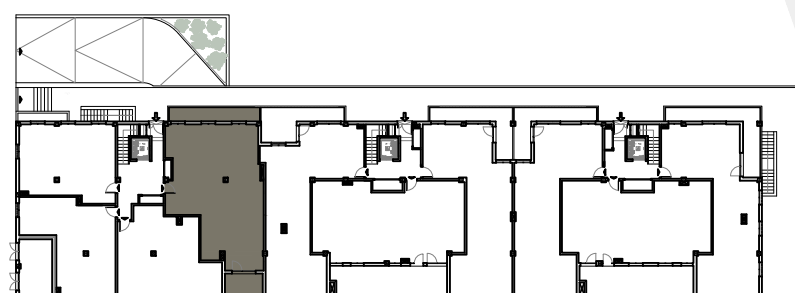

ESCALA 1:75

