

Portal 2, BAJO B

>> Superficie construida con zz.cc 118,82 m²

>> Superficie útil interior 80,18 m²

Superficie útil (interior + exterior cubierta) 94,89 m²


Superficie útil d.218/2005 (interior+50% exterior) 88,20 m²

Superficie útil exterior cubierta 14,71 m²


Superficie útil exterior descubierta 9,82 m²

>> Superficies útiles

Hall	3,63 m ²
Salón-Comedor	22,13 m ²
Cocina	8,29 m ²
Distribuidor	6,32 m ²
Dormitorio Principal	12,32 m ²
Dormitorio2	9,99 m ²
Dormitorio3	9,93 m ²
Baño1	3,44 m ²
Baño2	4,13 m ²
Terraza cubierta	14,71 m ²
Ext. Descubierta	9,82 m ²

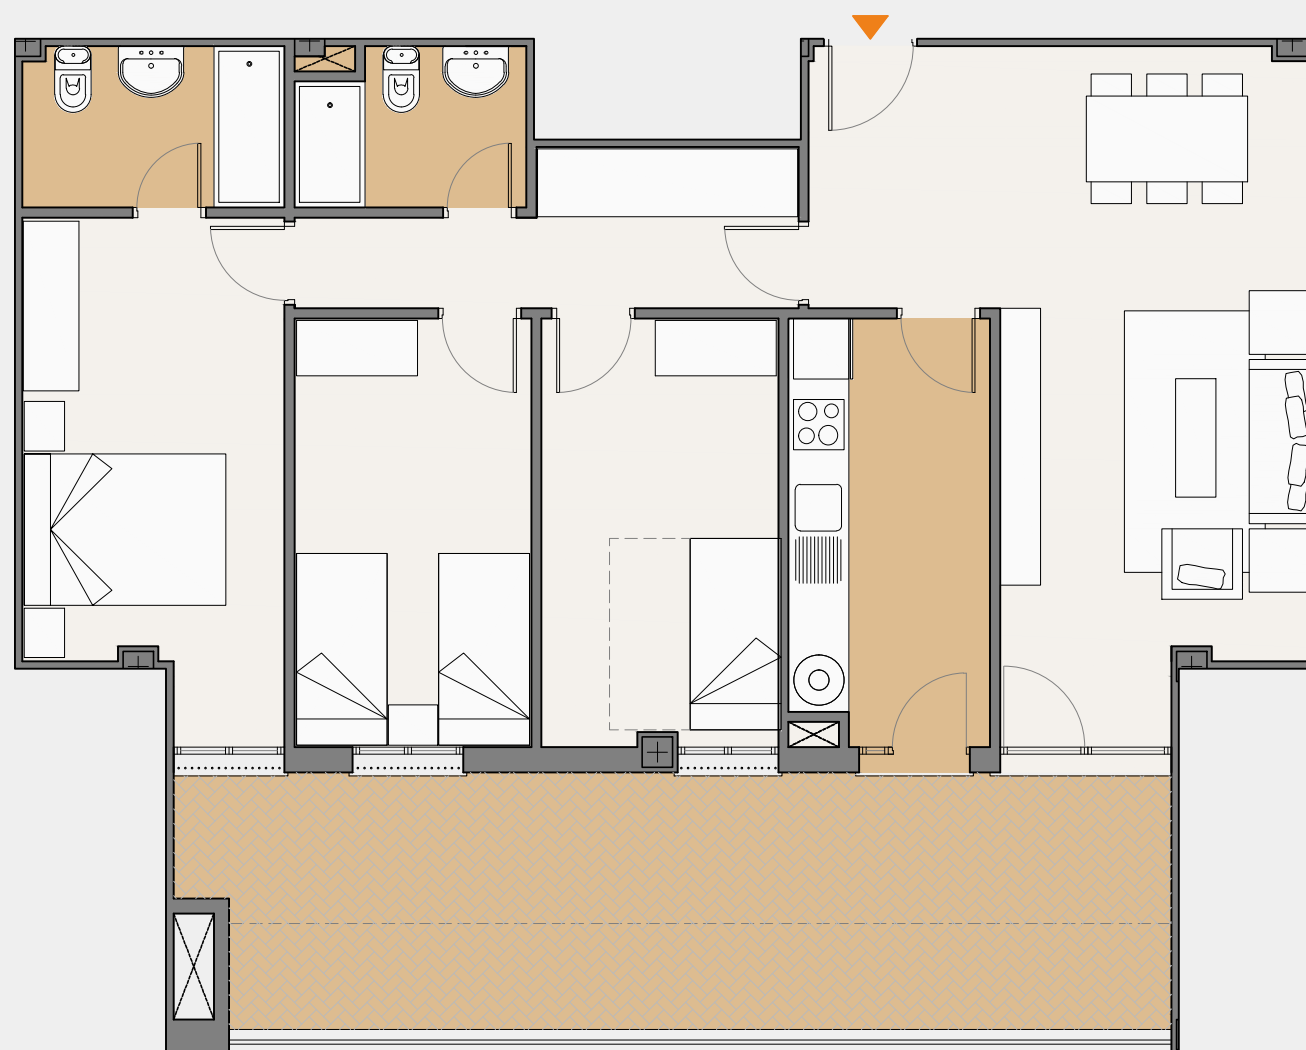

MANZANA M5

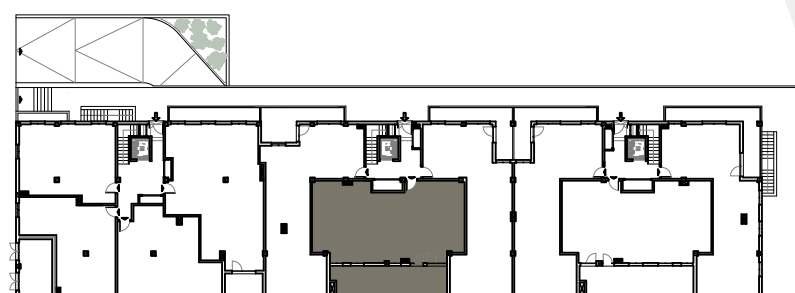

ESCALA 1:75

