

La Valdovina

Residencial comienza a escribir tu historia

TIPO T1.10

Portal 3, 1º C

>> Superficie construida con zz.cc 102,29 m²

>> Superficie útil interior 72,96 m²

Superficie útil (interior + exterior cubierta) 81,69 m²


Superficie útil d.218/2005 (interior+50% exterior) 77,33 m²

Superficie útil exterior cubierta 8,73 m²


Superficie útil exterior descubierta 0,00 m²

>> Superficies útiles

| | |
|----------------------|----------------------|
| Salón-comedor-cocina | 29,84 m ² |
| Distribuidor | 5,67 m ² |
| Dormitorio 1 | 12,87 m ² |
| Dormitorio 2 | 9,99 m ² |
| Dormitorio 3 | 8,03 m ² |
| Baño 1 | 3,33 m ² |
| Baño 2 | 3,23 m ² |
| Terraza Cubierta | 8,73 m ² |

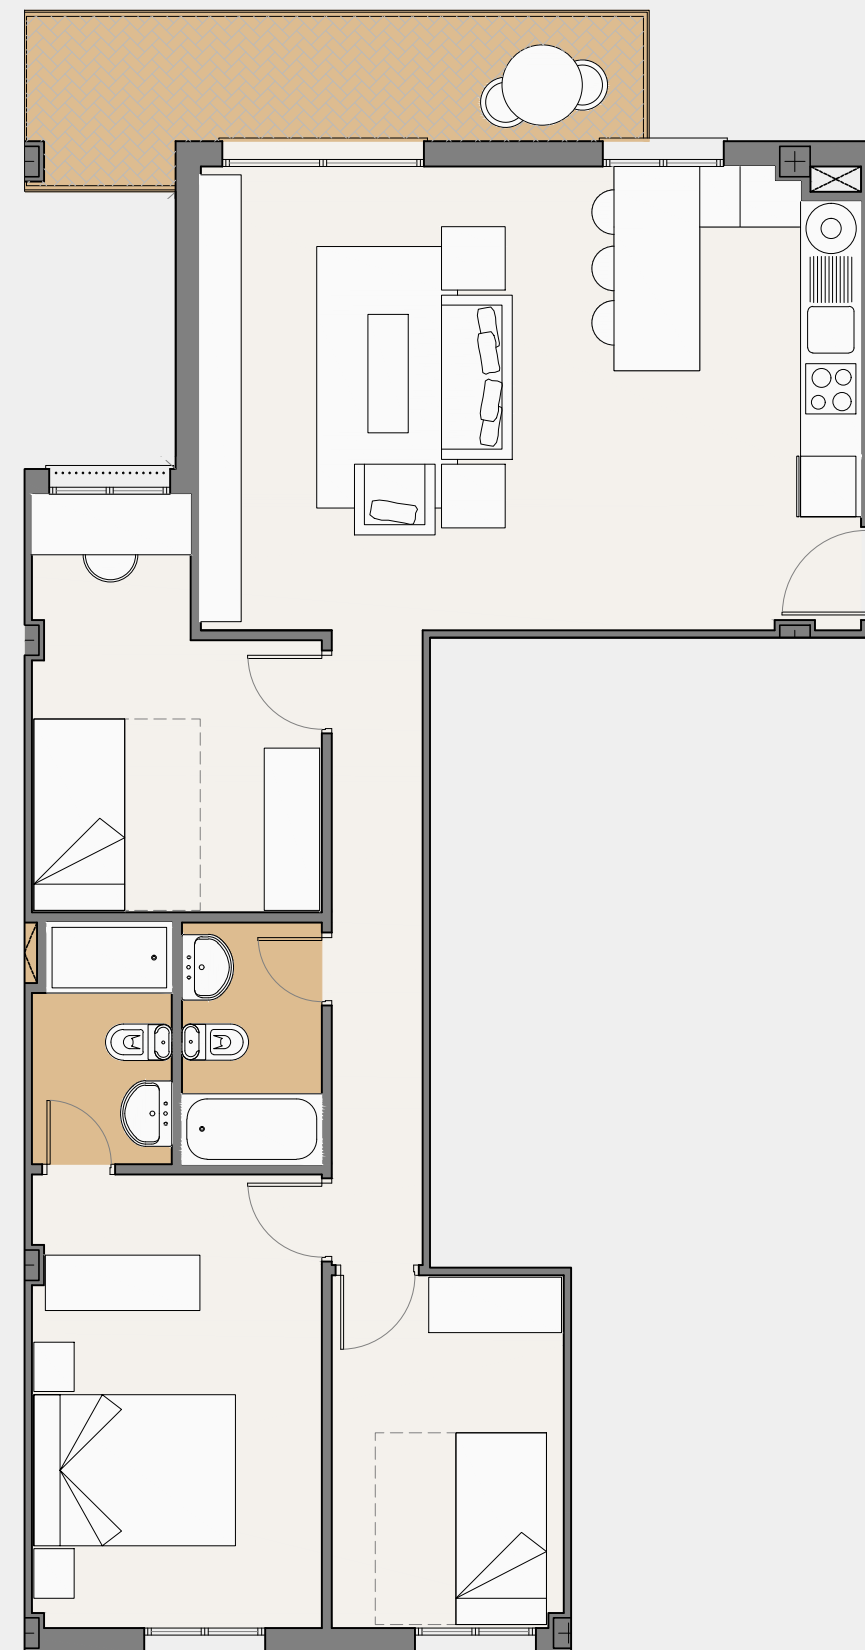

MANZANA M5

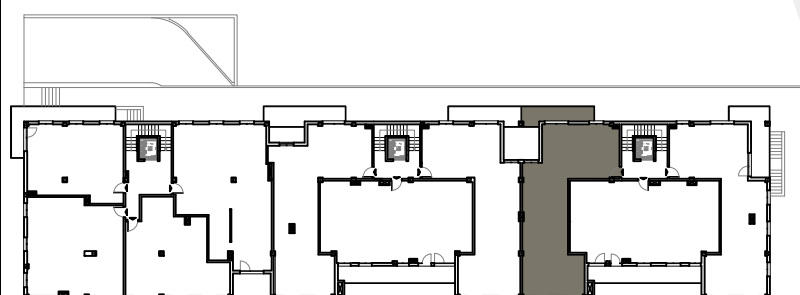

ESCALA 1:75

