

PORTAL 1. ÁTICO E



>> Superficie Construida con zz.cc **94,11 m²**

>> Superficie útil interior **59,62 m²**

Superficie útil (interior + exterior)	68,51 m ²
Superficie útil d.218/2005	65,58 m ²
Superficie útil exterior cubierta (incl. tendedero)	8,89 m ²
Superficie útil exterior descubierta	47,43 m ²

>> Superficies útiles

Salón-comedor-cocina	24,31 m ²
Distribuidor	5,24 m ²
Dormitorio 1	13,30 m ²
Dormitorio 2	9,37 m ²
Baño 1	3,59 m ²
Baño 2	3,81 m ²
Terraza cubierta 1	8,89 m ²
Ext. descubierta	47,43 m ²

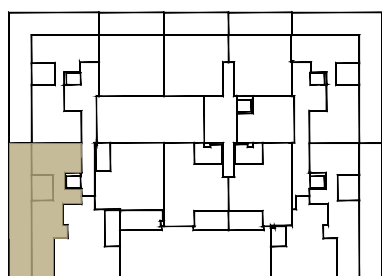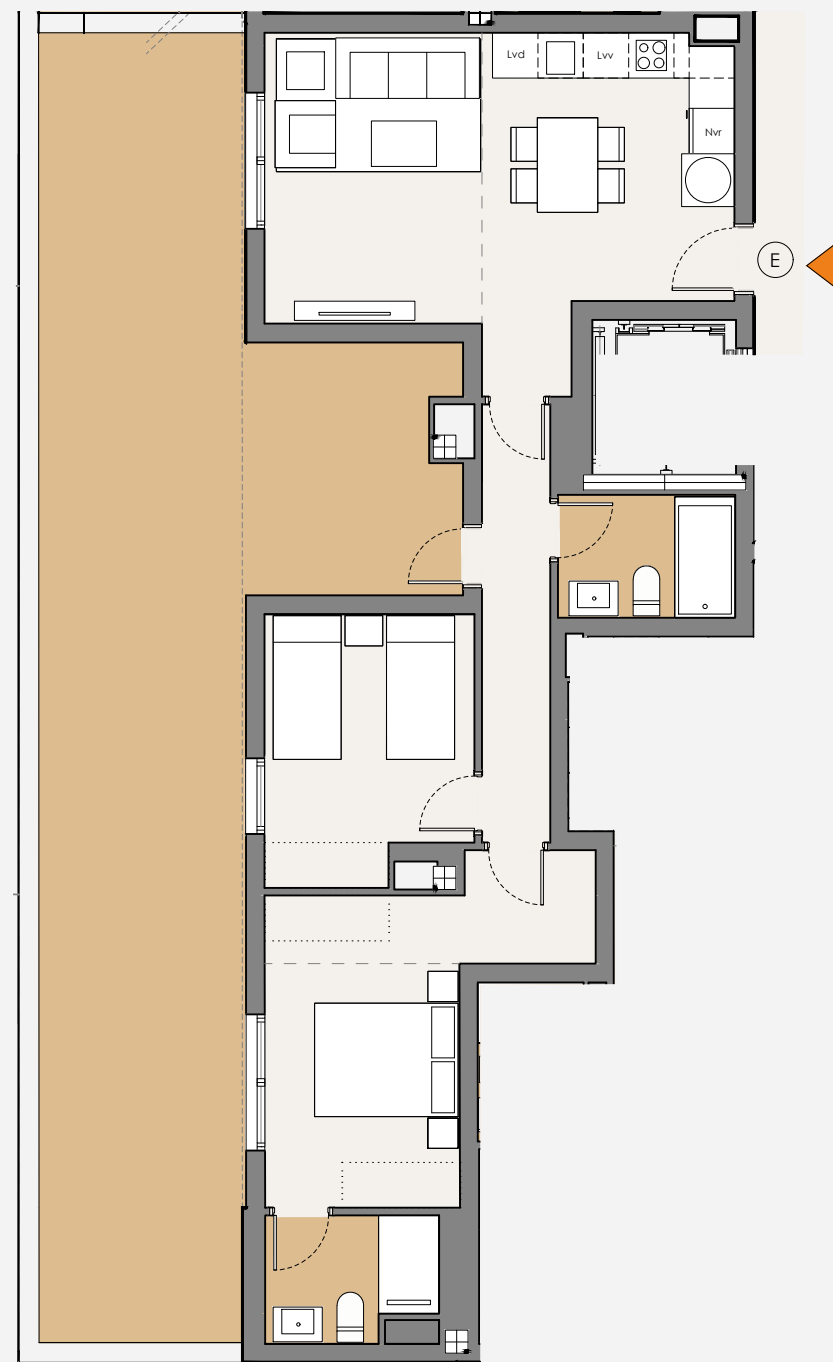

ESCALA 1:100

