



### PORTAL 1. BAJO H

>> Superficie Construida con zz.cc **95,01 m<sup>2</sup>**

>> Superficie útil interior **59,73 m<sup>2</sup>**  
 Superficie útil (interior + exterior cubierta) 69,17 m<sup>2</sup>  
 Superficie útil d.218/2005 66,00 m<sup>2</sup>  
 Superficie útil exterior cubierta (incl. tendedero) 9,44 m<sup>2</sup>  
 Superficie útil exterior descubierta 32,05 m<sup>2</sup>

>> Superficies útiles

|                      |                      |
|----------------------|----------------------|
| Salón-comedor-cocina | 26,20 m <sup>2</sup> |
| Distribuidor         | 2,29 m <sup>2</sup>  |
| Dormitorio 1         | 12,86 m <sup>2</sup> |
| Dormitorio 2         | 10,42 m <sup>2</sup> |
| Baño 1               | 4,03 m <sup>2</sup>  |
| Baño 2               | 3,93 m <sup>2</sup>  |
| Terraza cubierta 1   | 9,44 m <sup>2</sup>  |
| Ext. descubierta     | 32,05 m <sup>2</sup> |

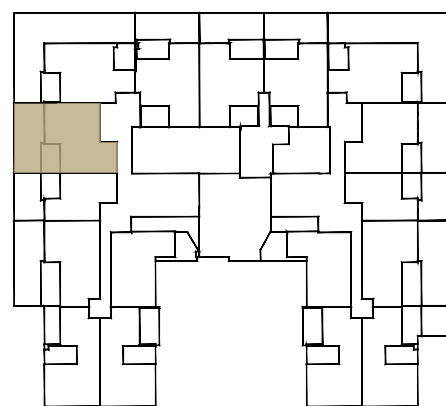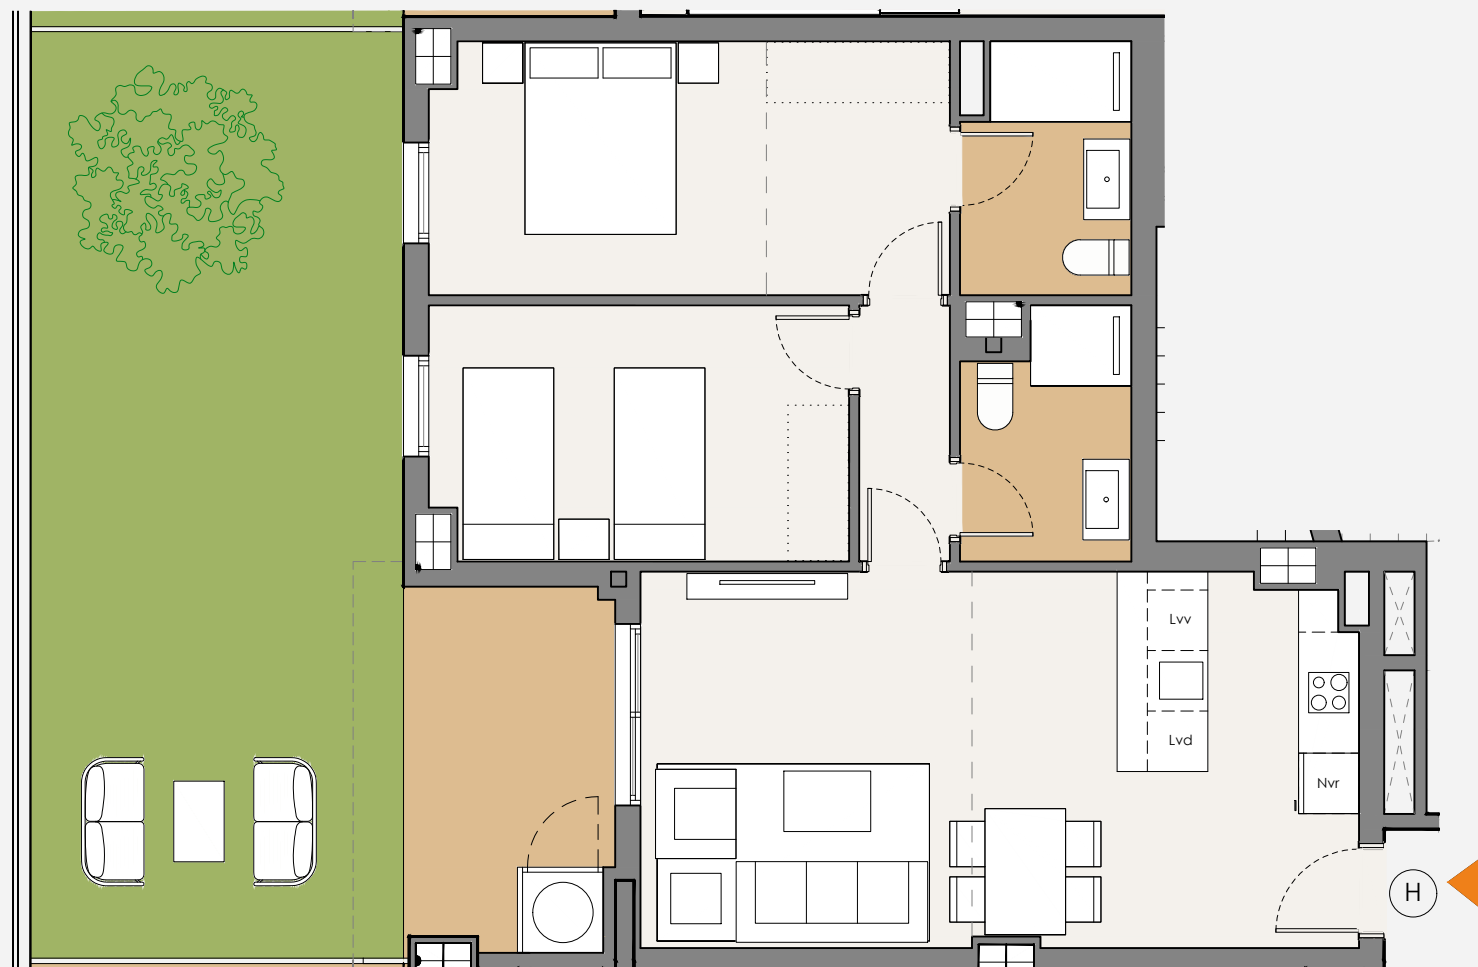

ESCALA 1:75

