


PORTAL 3. TERCERO C

>> Superficie Construida con zz.cc **96,21 m²**


>> Superficie útil interior **59,55 m²**
 Superficie útil (interior + exterior cubierta) 70,04 m²
 Superficie útil d.218/2005 65,51 m²
 Superficie útil exterior cubierta (incl. tendedero) 10,49 m²
 Superficie útil exterior descubierta 77,66 m²

>> Superficies útiles

Vestíbulo	4,44m ²
Salón-comedor-cocina	21,37 m ²
Distribuidor	2,26 m ²
Dormitorio 1	13,16 m ²
Dormitorio 2	10,19 m ²
Baño 1	4,08 m ²
Baño 2	4,05 m ²
Terraza cubierta 1	10,49 m ²
Ext. descubierta	77,66 m ²

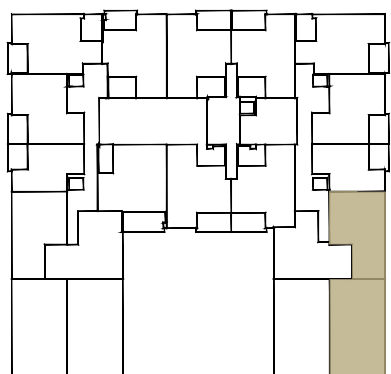

ESCALA 1:100

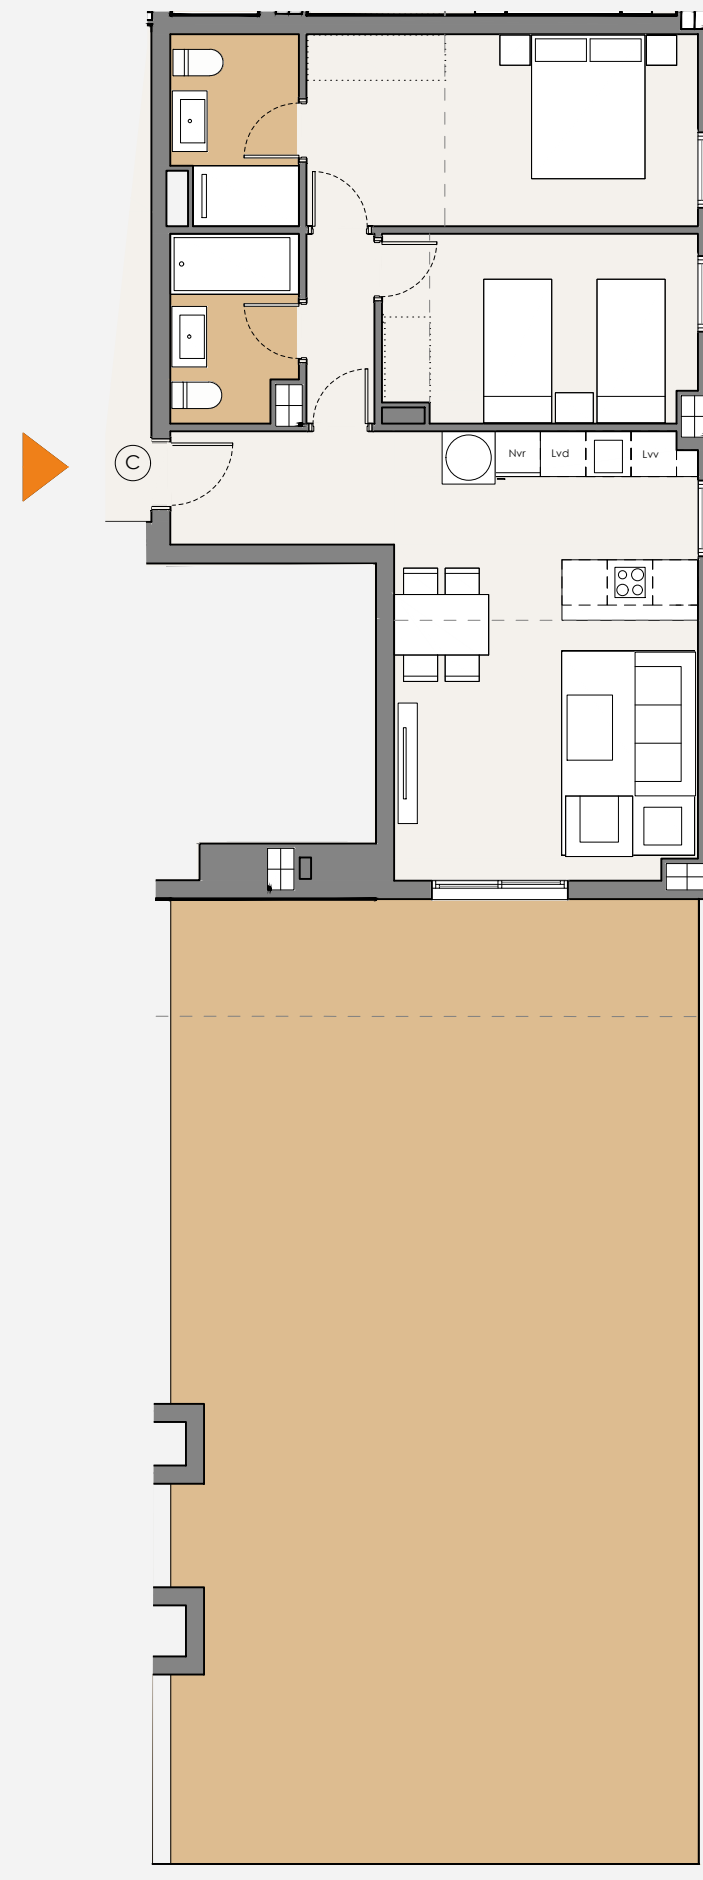

La información y documentación gráfica que aparece en este plano son orientativas y están sujetas a modificaciones derivadas del proyecto de ejecución y de su construcción. Todo el mobiliario y decoración que figuran en el mismo son puramente orientativos y no forman parte del producto vendido.