

Residencia APIA

Hogares que transforman su entorno **y lo llenan de vida**

TIPO AT6.1

Domus Trajano Portal 1, ÁTICO B



>> Total Superficie Construida zz.cc 130,59 m²

>> Superficies útiles 82,75 m²

Superficie útil (interior + exterior cubierta)	91,40 m ²
Superficie útil d.218/2005	91,03 m ²
Superficie útil exterior cubierta	8,65 m ²
Superficie útil exterior descubierta	57,55 m ²

>> Superficie útil interior

Entrada	8,10 m ²
Salón-comedor	21,60 m ²
Cocina	10,60 m ²
Distribuidor	2,10 m ²
Dormitorio 1	15,70 m ²
Dormitorio 2	8,40 m ²
Dormitorio 3	8,75 m ²
Baño 1	3,75 m ²
Baño 2	3,75 m ²
Terraza Cubierta	8,65 m ²
Ext. Descubierta	57,55 m ²

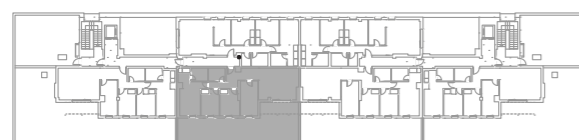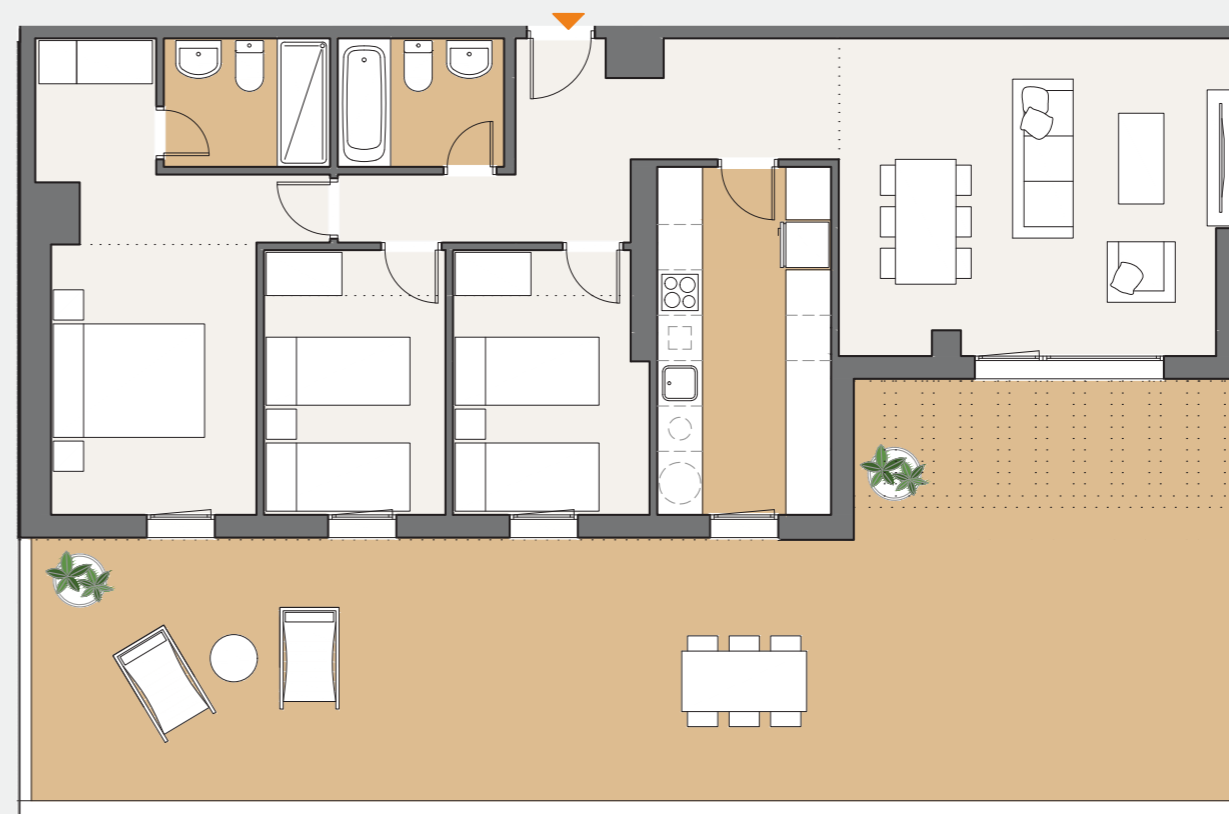

ESCALA 1:100

