

Residencia APIA

Hogares que transforman su entorno **y lo llenan de vida**

TIPO T15.2

Domus Trajano Portal 2, 2º A



>> Total Superficie Construida zz.cc 139,94 m²

>> Superficies útiles 92,10 m²

Superficie útil (interior + exterior cubierta)	97,95 m ²
Superficie útil d.218/2005	95,03 m ²
Superficie útil exterior cubierta	5,85 m ²
Superficie útil exterior descubierta	0,00 m ²

>> Superficie útil interior

Entrada	6,00 m ²
Salón-comedor-cocina	31,65 m ²
Distribuidor	4,75 m ²
Dormitorio 1	12,60 m ²
Dormitorio 2	8,85 m ²
Dormitorio 3	10,80 m ²
Dormitorio 4	9,65 m ²
Baño 1	3,30 m ²
Baño 2	4,50 m ²
Terraza Cubierta	5,85 m ²

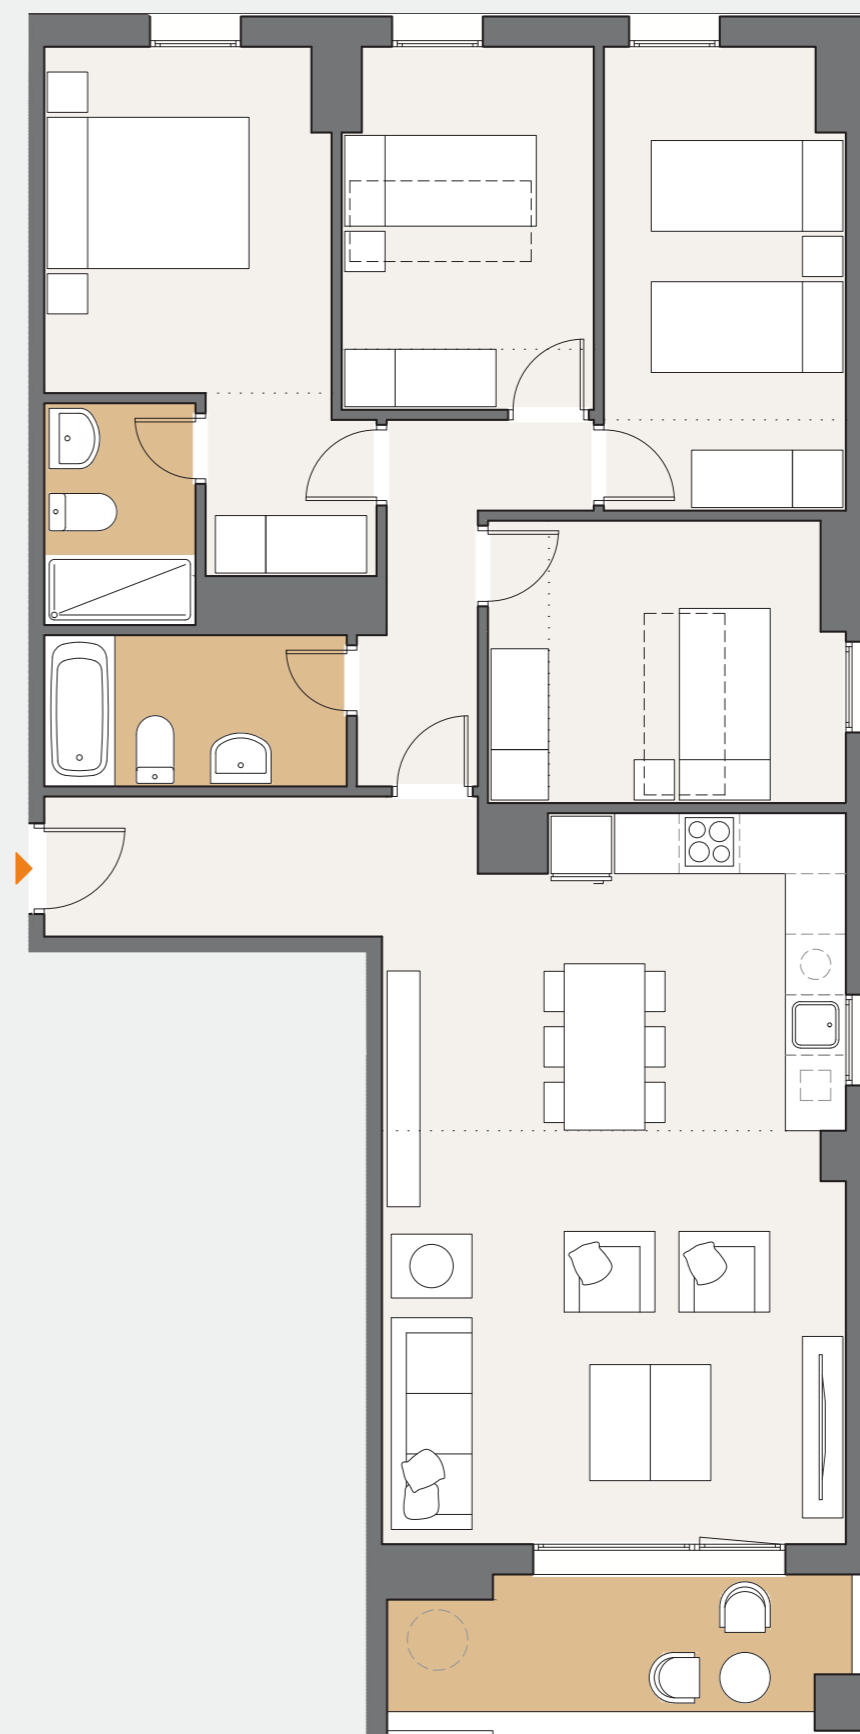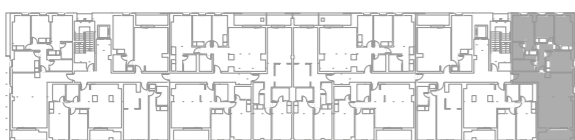

ESCALA 1:75

0m 1m 2m 3m 4m 5m

Promueve: CARALCA SOLAR S.L., con CIF: B-02637221, inscrita en el Registro Mercantil de Sevilla, en el Folio Electrónico, inscripción 1 con Hoja SE-147984

La información y documentación gráfica que aparece en este plano son orientativas y están sujetas a modificaciones derivadas del proyecto de ejecución y de su construcción. Todo el mobiliario y decoración que figuran en el mismo son puramente orientativos y no forman parte del producto vendido.


CARALCA