

### PORTAL 1. CUARTO E


>> Superficie Construida con zz.cc **94,71 m<sup>2</sup>**

>> Superficie útil interior **59,55 m<sup>2</sup>**


Superficie útil (interior + exterior cubierta)	68,95 m <sup>2</sup>
Superficie útil d.218/2005	64,25 m <sup>2</sup>
Superficie útil exterior cubierta (incl. tendedero)	9,40 m <sup>2</sup>
Superficie útil exterior descubierta	0,00 m <sup>2</sup>

>> Superficies útiles

Vestíbulo	4,44m <sup>2</sup>
Salón-comedor-cocina	21,37 m <sup>2</sup>
Distribuidor	2,26 m <sup>2</sup>
Dormitorio 1	13,16 m <sup>2</sup>
Dormitorio 2	10,19 m <sup>2</sup>
Baño 1	4,08 m <sup>2</sup>
Baño 2	4,05 m <sup>2</sup>
Terraza cubierta 1	9,40 m <sup>2</sup>

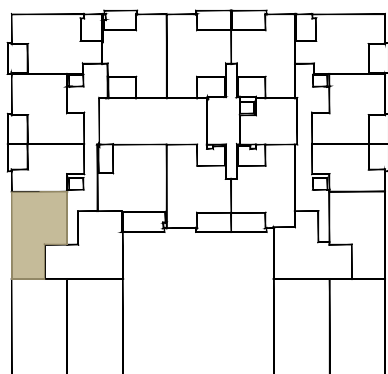

ESCALA 1:75

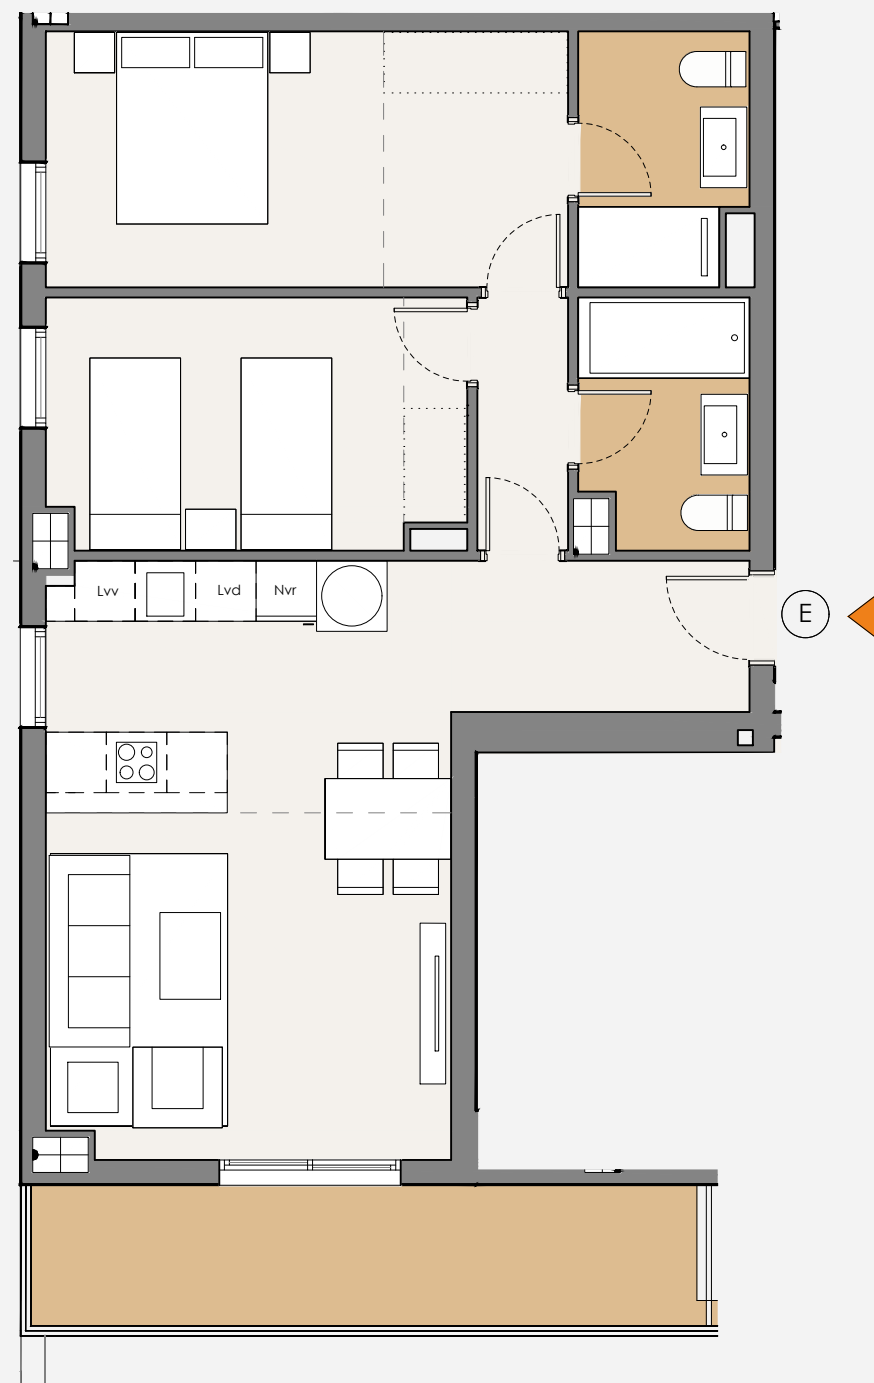

La información y documentación gráfica que aparece en este plano son orientativas y están sujetas a modificaciones derivadas del proyecto de ejecución y de su construcción. Todo el mobiliario y decoración que figuran en el mismo son puramente orientativos y no forman parte del producto vendido.