

Edificio RODIN


Pensado para **hacerte sentir**

TIPO T1.1


Portal 1 Planta 1-3-5 A

› Total Superficie Construida zz.cc	91.31 m ²
› Superficies útil interior	62.26 m ²
Superficie útil (interior + exterior cubierta)	65.92 m ²
Superficie útil d.218/2005	68.18 m ²
Superficie útil exterior cubierta (incl. lavadero)	3.66 m ²
Superficie útil exterior descubierta	8.17 m ²

› Superficie útil interior	
Vestíbulo	5.00 m ²
Salón-comedor-cocina	26.85 m ²
Dormitorio Principal	13.78 m ²
Dormitorio	10.16 m ²
Baño Principal	3.25 m ²
Baño	3.22 m ²
Lavadero	3.66 m ²
Terraza	8.17 m ²

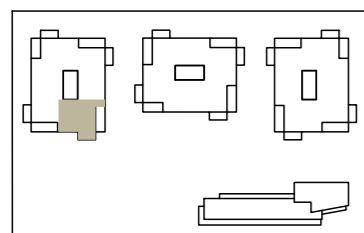

ESCALA 1:75

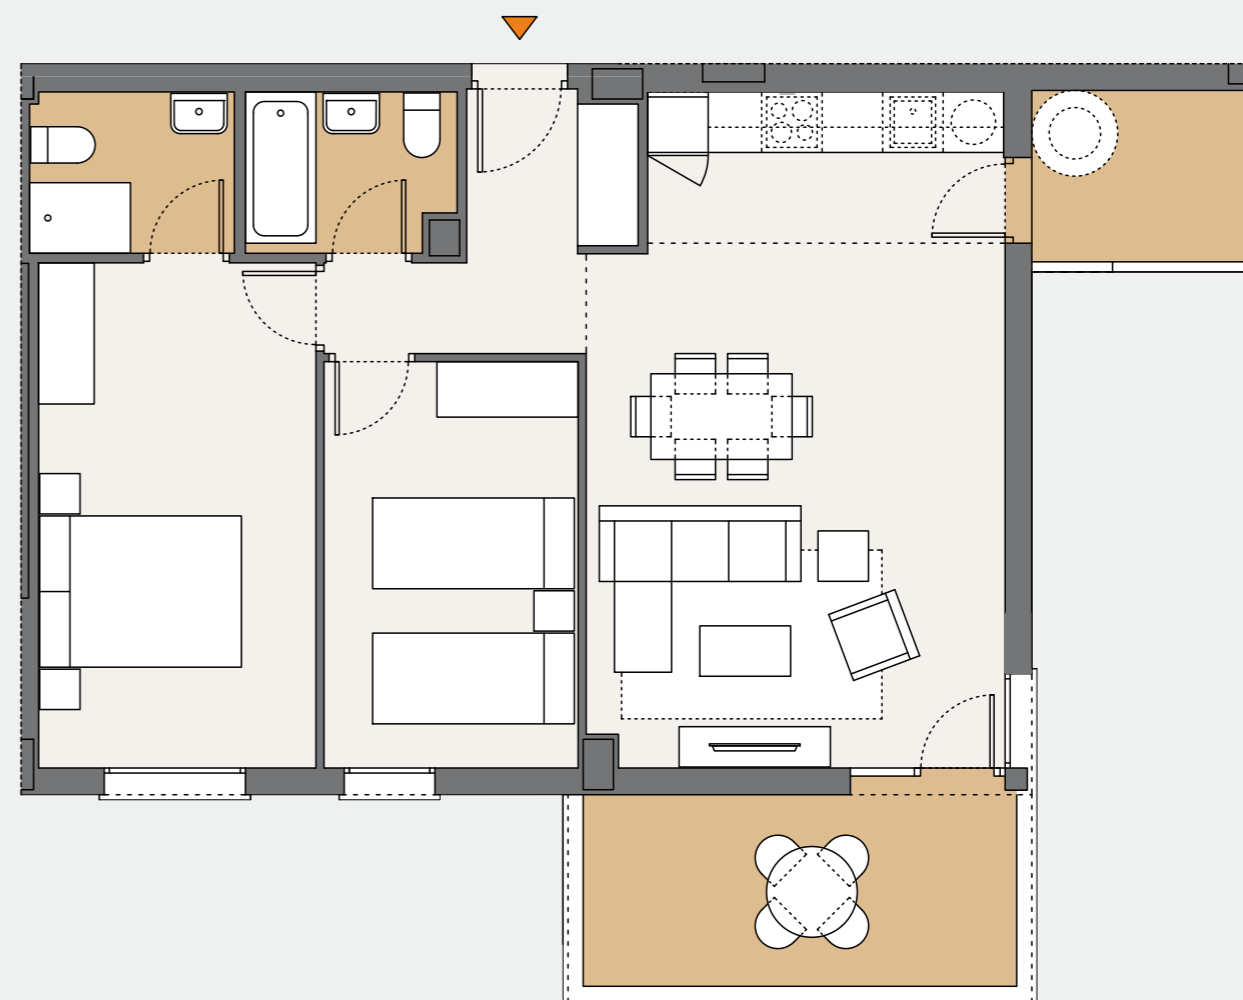

Promueve: CRE ENTRENUCLEOS 2, S.L. con CIF... B75856211 Constituida por tiempo indefinido mediante escritura otorgada en Sevilla, el día 31 de enero de 2025 ante el Notario Don Arturo Otero López Cubero, con el número 698 de su protocolo.