

PORTAL 2. CUARTO C

>> Superficie Construida con zz.cc

107,83 m²

>> Superficie útil interior

59,84 m²

Superficie útil (interior + exterior cubierta)

78,50 m²

Superficie útil d.218/2005

65,82 m²

Superficie útil exterior cubierta (incl. tendedero)

18,66 m²

Superficie útil exterior descubierta

0,00 m²

>> Superficies útiles

Salón-comedor-cocina 26,20 m²

Distribuidor 2,07 m²

Dormitorio 1 12,21 m²



Dormitorio 2 11,50 m²

Baño 1 4,06 m²

Baño 2 3,80 m²

Terraza cubierta 1 10,77 m²

Terraza cubierta 2 7,89 m²

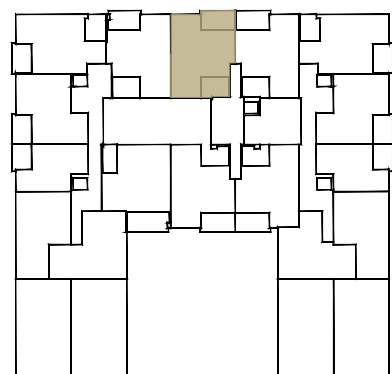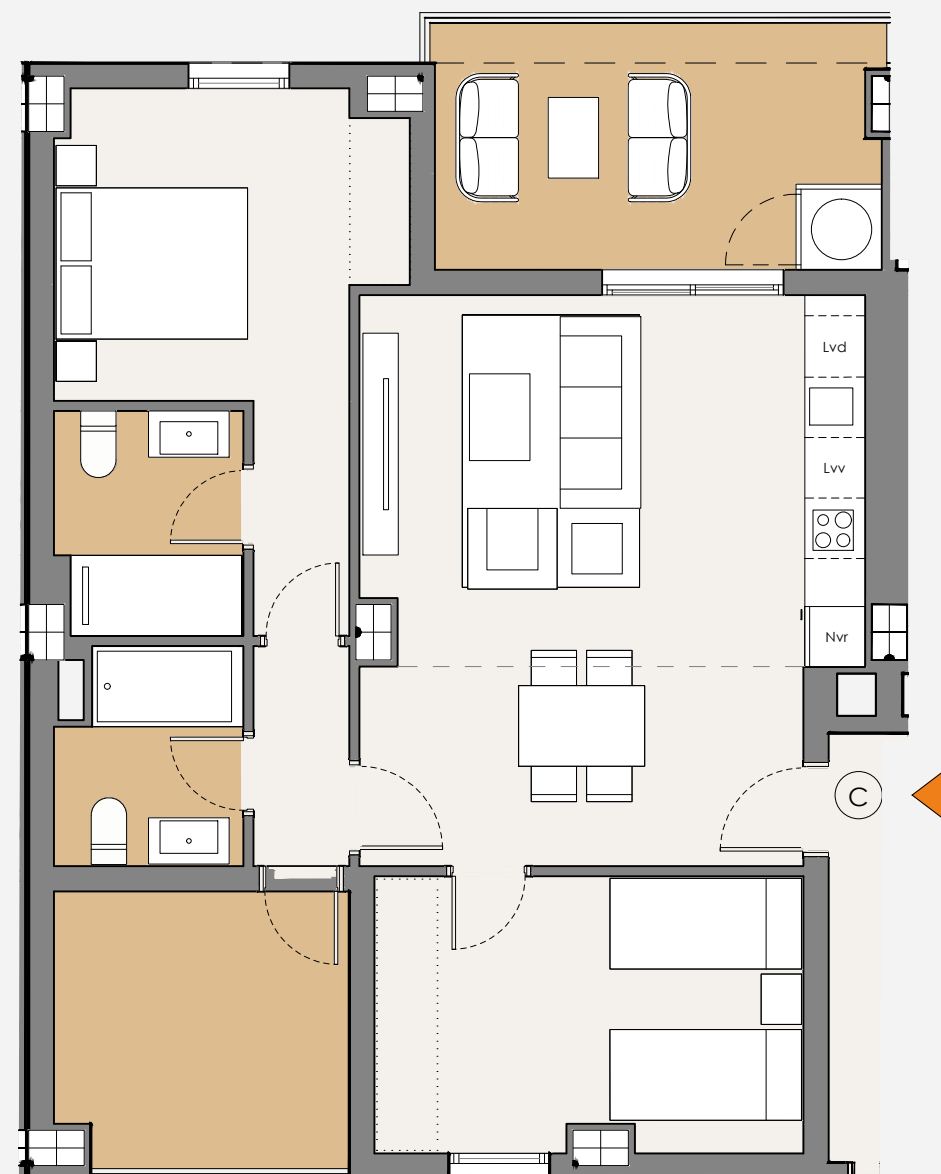

ESCALA 1:75

