


PORTAL 3. SEGUNDO A

>> Superficie Construida con zz.cc **94,42 m²**


>> Superficie útil interior **59,73 m²**
 Superficie útil (interior + exterior cubierta) 68,74 m²
 Superficie útil d.218/2005 64,24 m²
 Superficie útil exterior cubierta (incl. tendedero) 9,01 m²
 Superficie útil exterior descubierta 0,00 m²

>> Superficies útiles

Salón-comedor-cocina	26,20 m ²
Distribuidor	2,29 m ²
Dormitorio 1	12,86 m ²
Dormitorio 2	10,42 m ²
Baño 1	4,03 m ²
Baño 2	3,93 m ²
Terraza cubierta 1	9,01 m ²

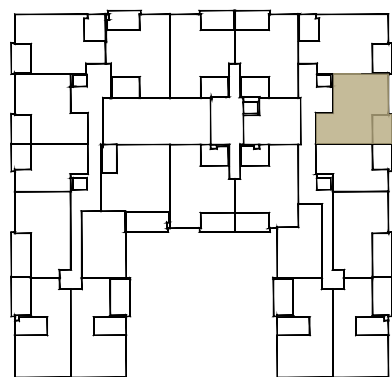

ESCALA 1:75

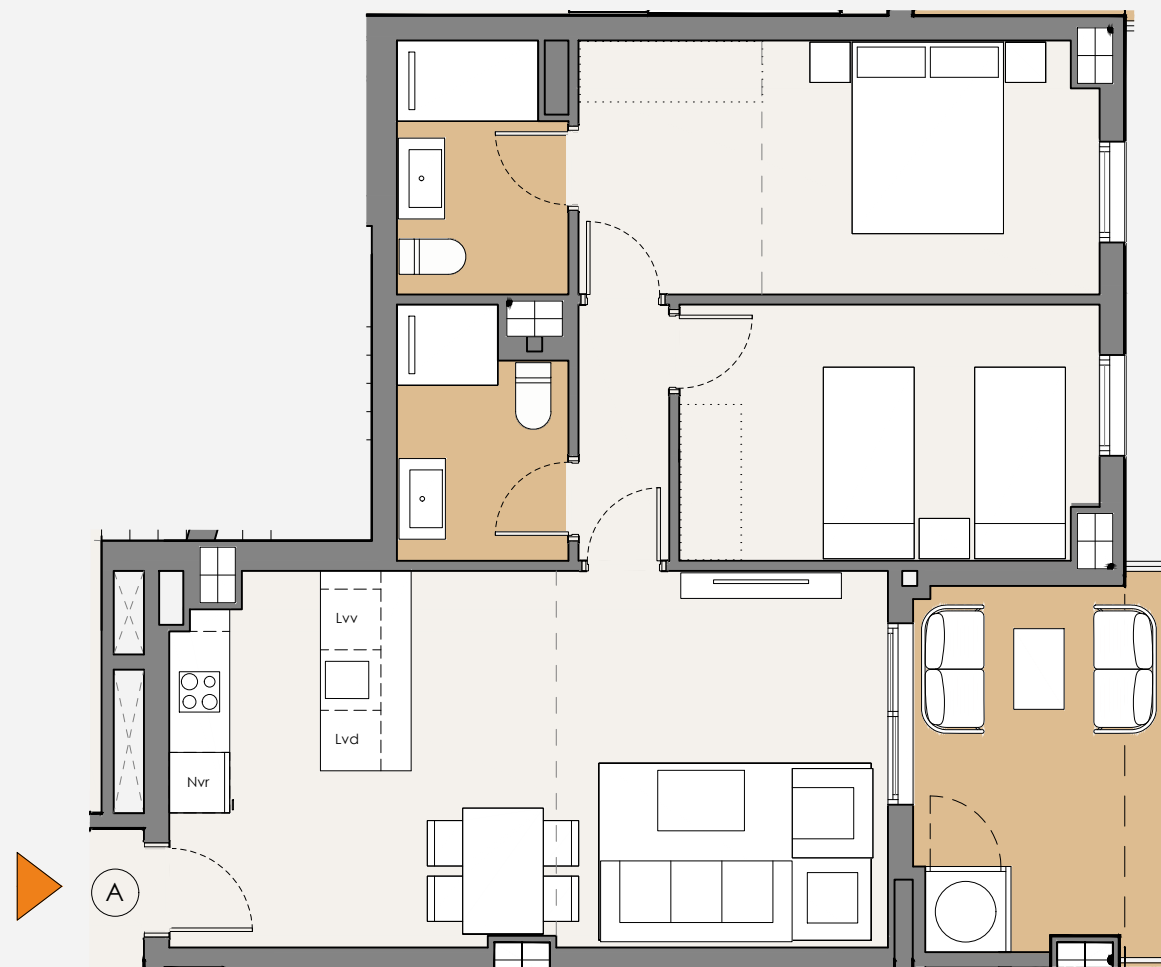

La información y documentación gráfica que aparece en este plano son orientativas y están sujetas a modificaciones derivadas del proyecto de ejecución y de su construcción. Todo el mobiliario y decoración que figuran en el mismo son puramente orientativos y no forman parte del producto vendido.