


### PORTAL 3. SEGUNDO D

>> Superficie Construida con zz.cc **112,54 m<sup>2</sup>**


>> Superficie útil interior **59,77 m<sup>2</sup>**  
 Superficie útil (interior + exterior cubierta) 81,93 m<sup>2</sup>  
 Superficie útil d.218/2005 65,75 m<sup>2</sup>  
 Superficie útil exterior cubierta (incl. tendedero) 22,16 m<sup>2</sup>  
 Superficie útil exterior descubierta 0,00 m<sup>2</sup>

>> Superficies útiles

Salón-comedor-cocina	26,81 m <sup>2</sup>
Distribuidor	2,32 m <sup>2</sup>
Dormitorio 1	12,86 m <sup>2</sup>
Dormitorio 2	9,98 m <sup>2</sup>
Baño 1	3,98 m <sup>2</sup>
Baño 2	3,82 m <sup>2</sup>
Terraza cubierta 1	12,37 m <sup>2</sup>
Terraza cubierta 2	9,79 m <sup>2</sup>

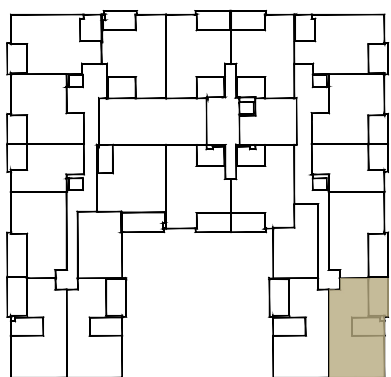

ESCALA 1:50

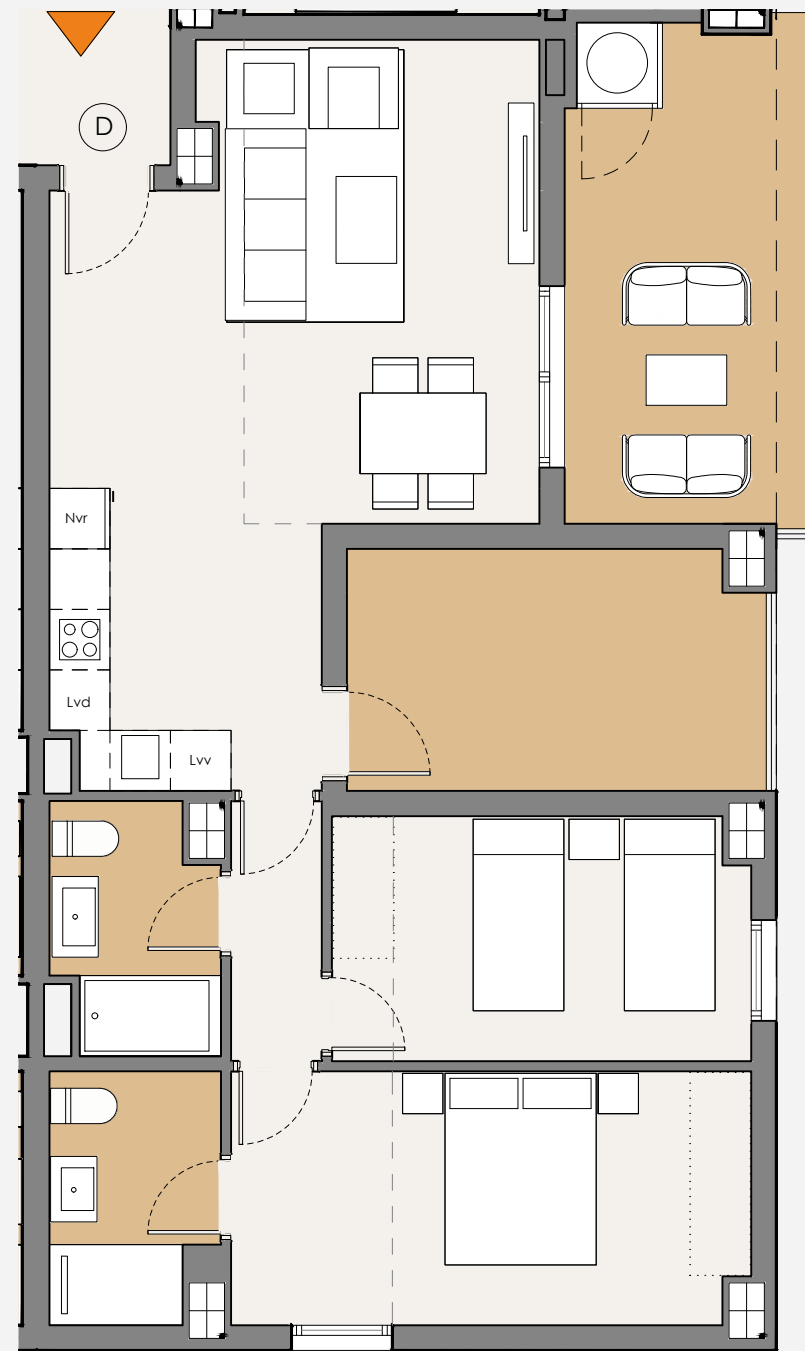

La información y documentación gráfica que aparece en este plano son orientativas y están sujetas a modificaciones derivadas del proyecto de ejecución y de su construcción. Todo el mobiliario y decoración que figuran en el mismo son puramente orientativos y no forman parte del producto vendido.